


PLAN DE SITUATION



EXTRAIT PLAN CADASTRAL - SECTION AB
 PARCELLES 96,97,213,242
 superficie : 717 m2 - ECHELLE 1/1000eme

MAITRISE D' OUVRAGE :	
MAIRIE DE VAOUR 81140 VAOUR	
MAITRISE D' OEUVRE:	
EURL BARBACANE ARCHITECTURE 4 place Jeanne Ramel Cals 81170 CORDES SUR CIEL	
	
PERMIS DE CONSTRUIRE	
5 FEVRIER 2018	
PC	39/40 pièce n°02
OBJET :	
PLAN DE SITUATION	
ECHELLE :	

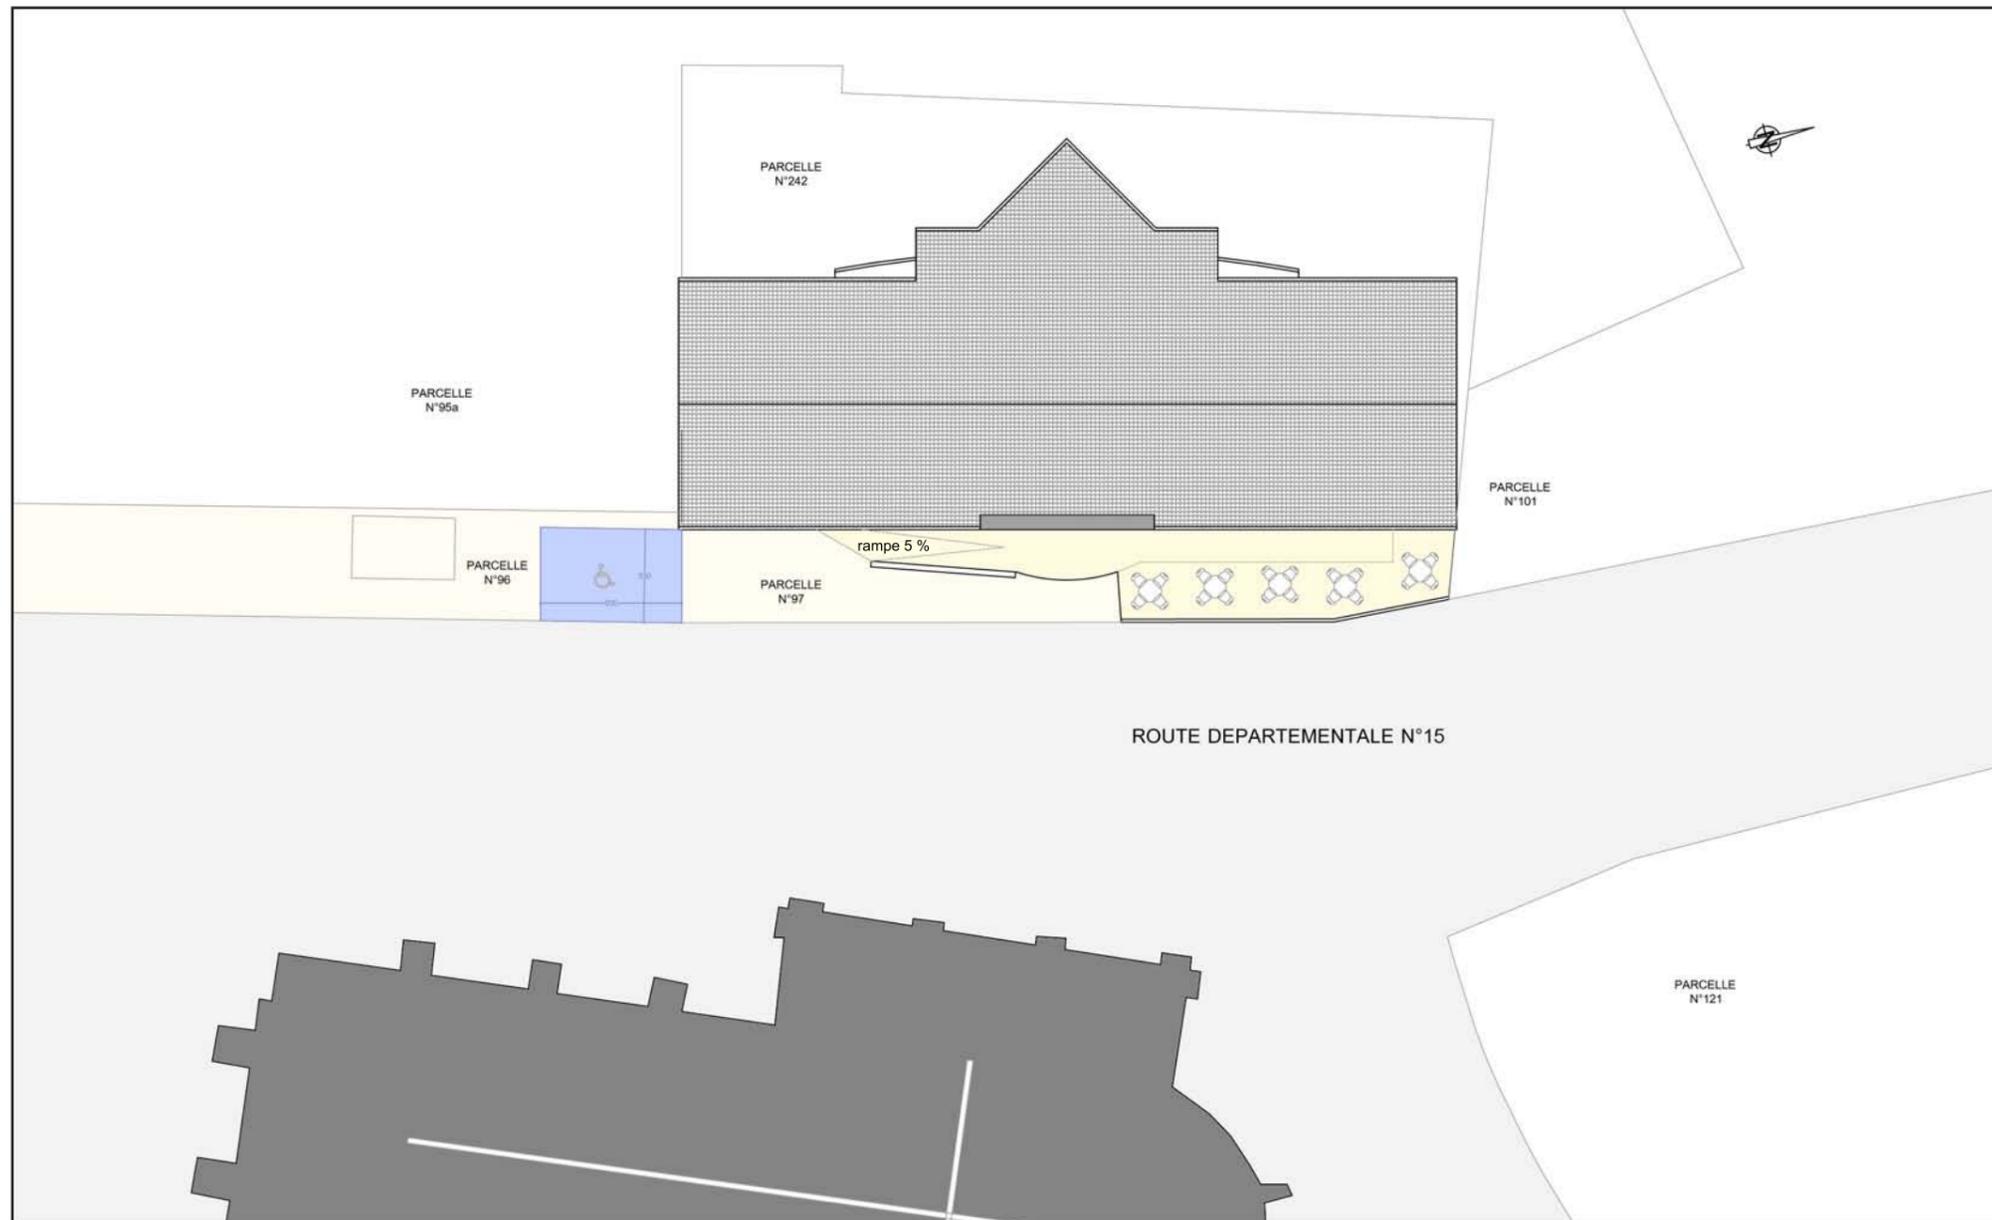

Plans pour PC. Ne peut en aucun cas servir de plans d'exécution ni de consultation auprès des entreprises ni de chiffrage.
Toute implantation devra faire l'objet d'un bornage contradictoire auprès d'un géomètre.

MAITRISE D' OUVRAGE :
MAIRIE DE VAOUR 81140 VAOUR
MAITRISE D' OEUVRE:
EURL BARBACANE ARCHITECTURE 4 place Jeanne Ramel Cals 81170 CORDES SUR CIEL
PERMIS DE CONSTRUIRE
5 FEVRIER 2018
PC 40 pièce n°04
OBJET :
Plan de masse
ECHELLE : 4 mètres par cm



FACADE EST - ETAT DES LIEUX




FACADE EST - PROJET

[Signature]

Plans pour PC. Ne peut en aucun cas servir de plans d'exécution ni de consultation auprès des entreprises ni de chiffrage.
Toute implantation devra faire l'objet d'un bornage contradictoire auprès d'un géomètre.


MAITRISE D' OUVRAGE :	
MAIRIE DE VAOUR 81140 VAOUR	
MAITRISE D' OEUVRE:	
EURL BARBACANE ARCHITECTURE 4 place Jeanne Ramel Cals 81170 CORDES SUR CIEL	
PERMIS DE CONSTRUIRE	
5 FEVRIER 2018	
PC	40 pièce n°04
OBJET :	
FACADES	
ECHELLE : 1 cm par mètre	



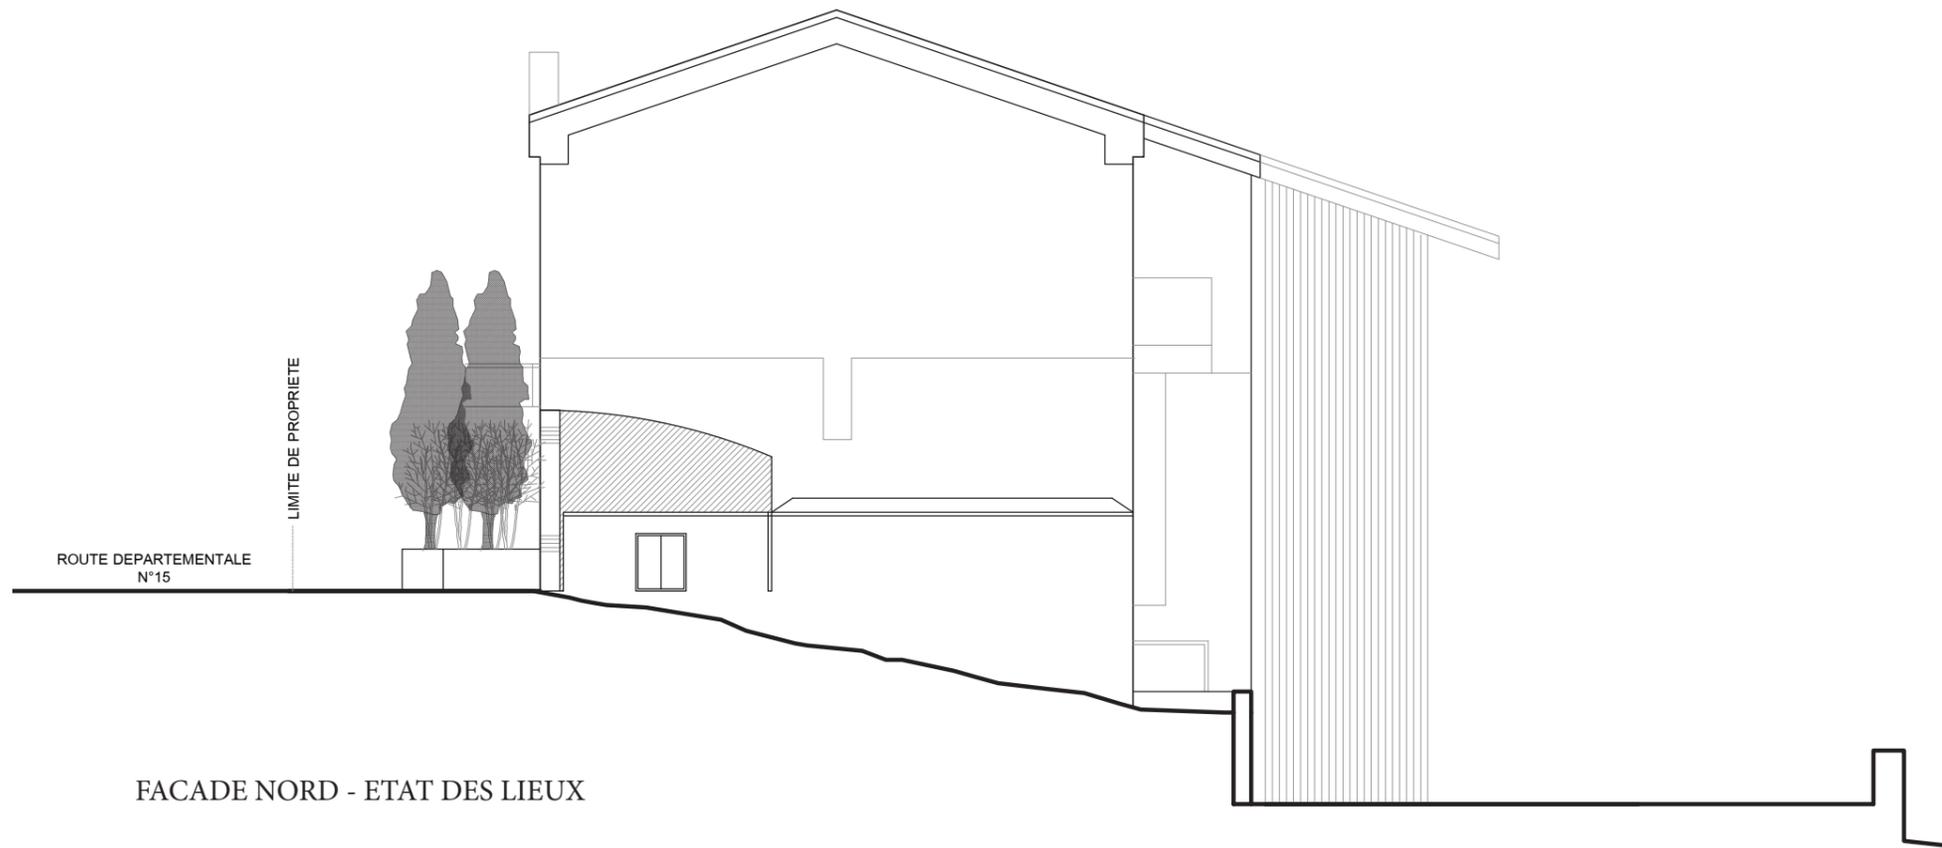

FACADE NORD - ETAT DES LIEUX


Plans pour PC. Ne peut en aucun cas servir de plans d'exécution ni de consultation auprès des entreprises ni de chiffrage.
Toute implantation devra faire l'objet d'un bornage contradictoire auprès d'un géomètre.

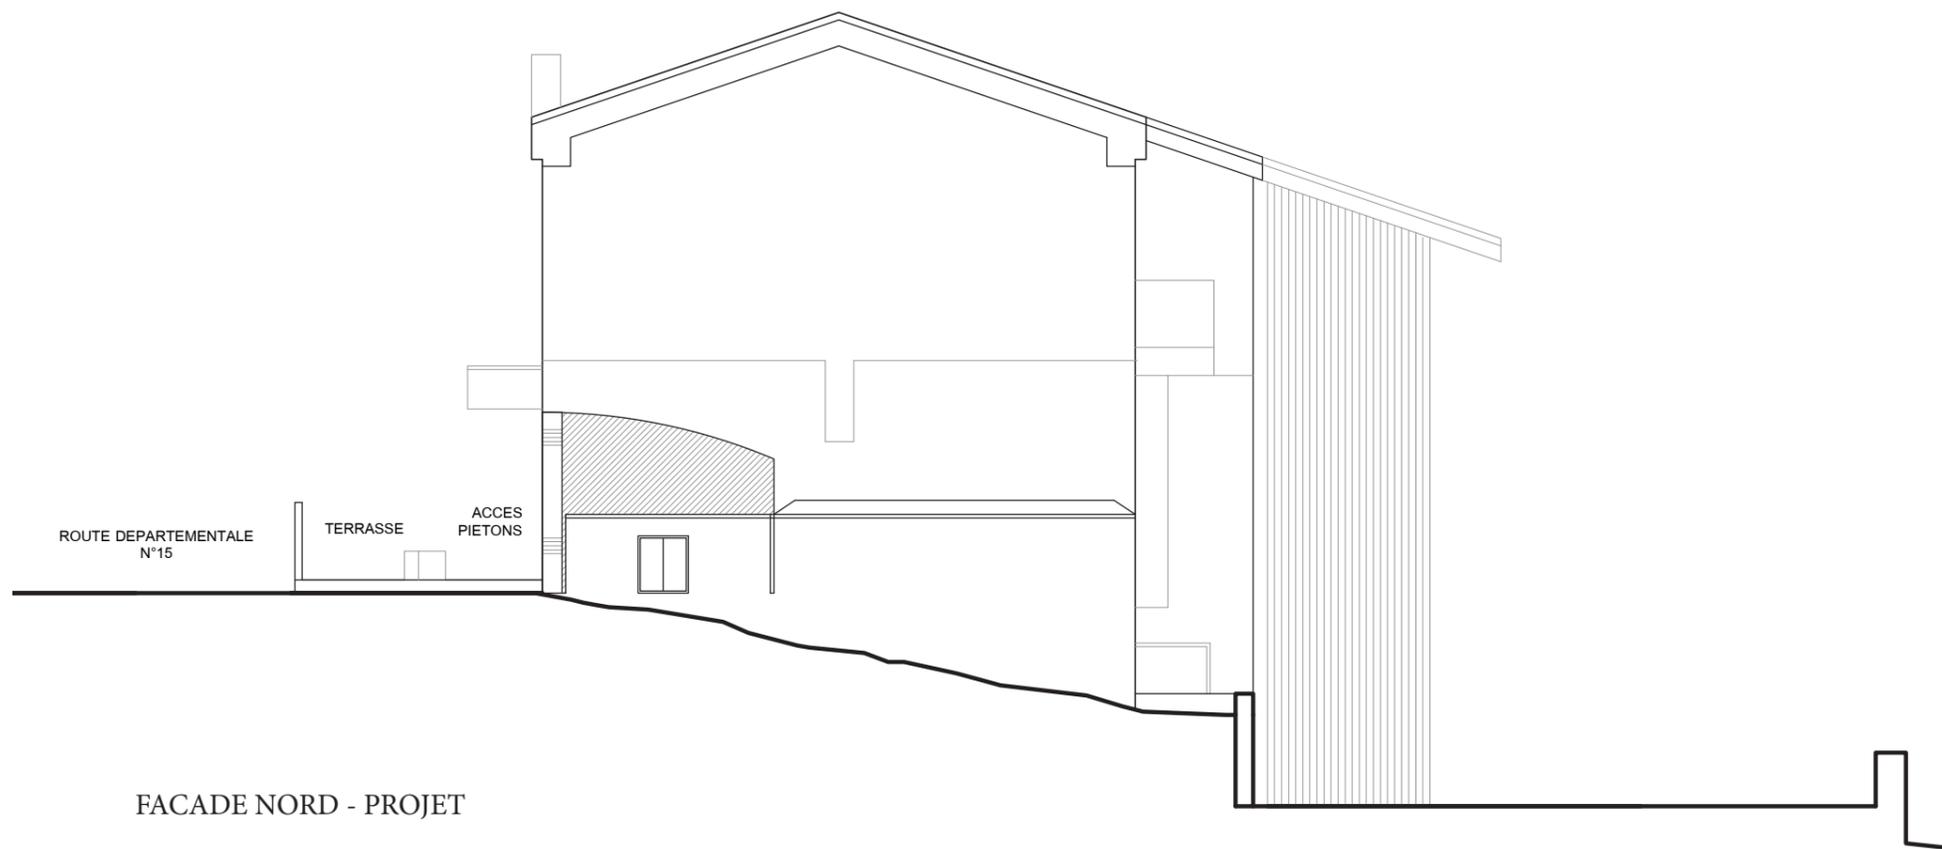

FACADE NORD - PROJET




MAITRISE D' OUVRAGE :	
MAIRIE DE VAOUR 81140 VAOUR	
MAITRISE D' OEUVRE:	
EURL BARBACANE ARCHITECTURE 4 place Jeanne Ramel Cals 81170 CORDES SUR CIEL	
PERMIS DE CONSTRUIRE	
5 FEVRIER 2018	
PC	40 pièce n°04
OBJET :	
FACADES	
ECHELLE : 1 cm par mètre	

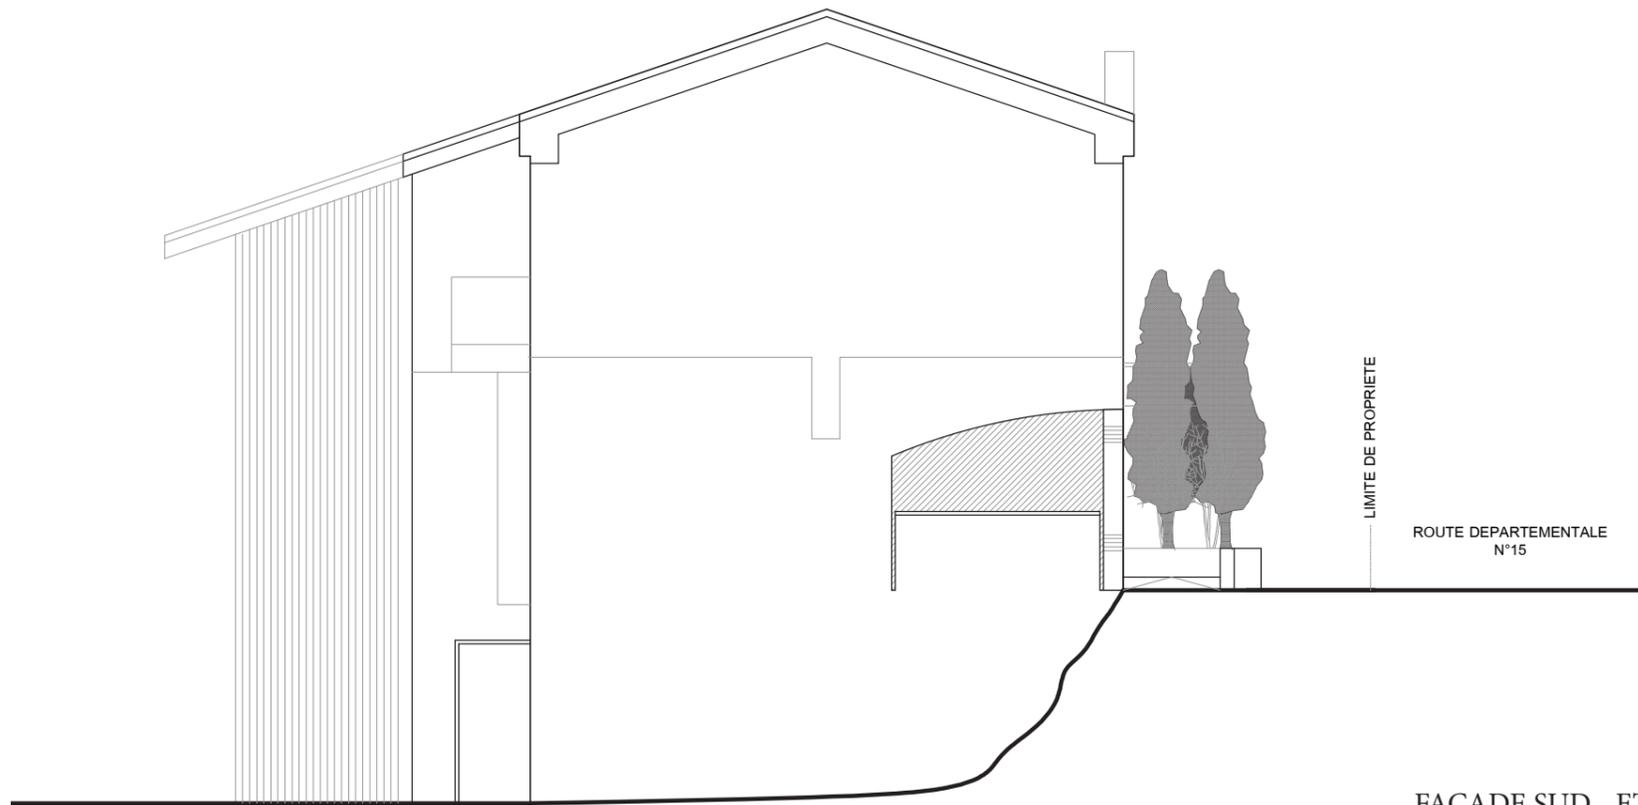

FACADE SUD - ETAT DES LIEUX


Plans pour PC. Ne peut en aucun cas servir de plans d'exécution ni de consultation auprès des entreprises ni de chiffrage.
Toute implantation devra faire l'objet d'un bornage contradictoire auprès d'un géomètre.

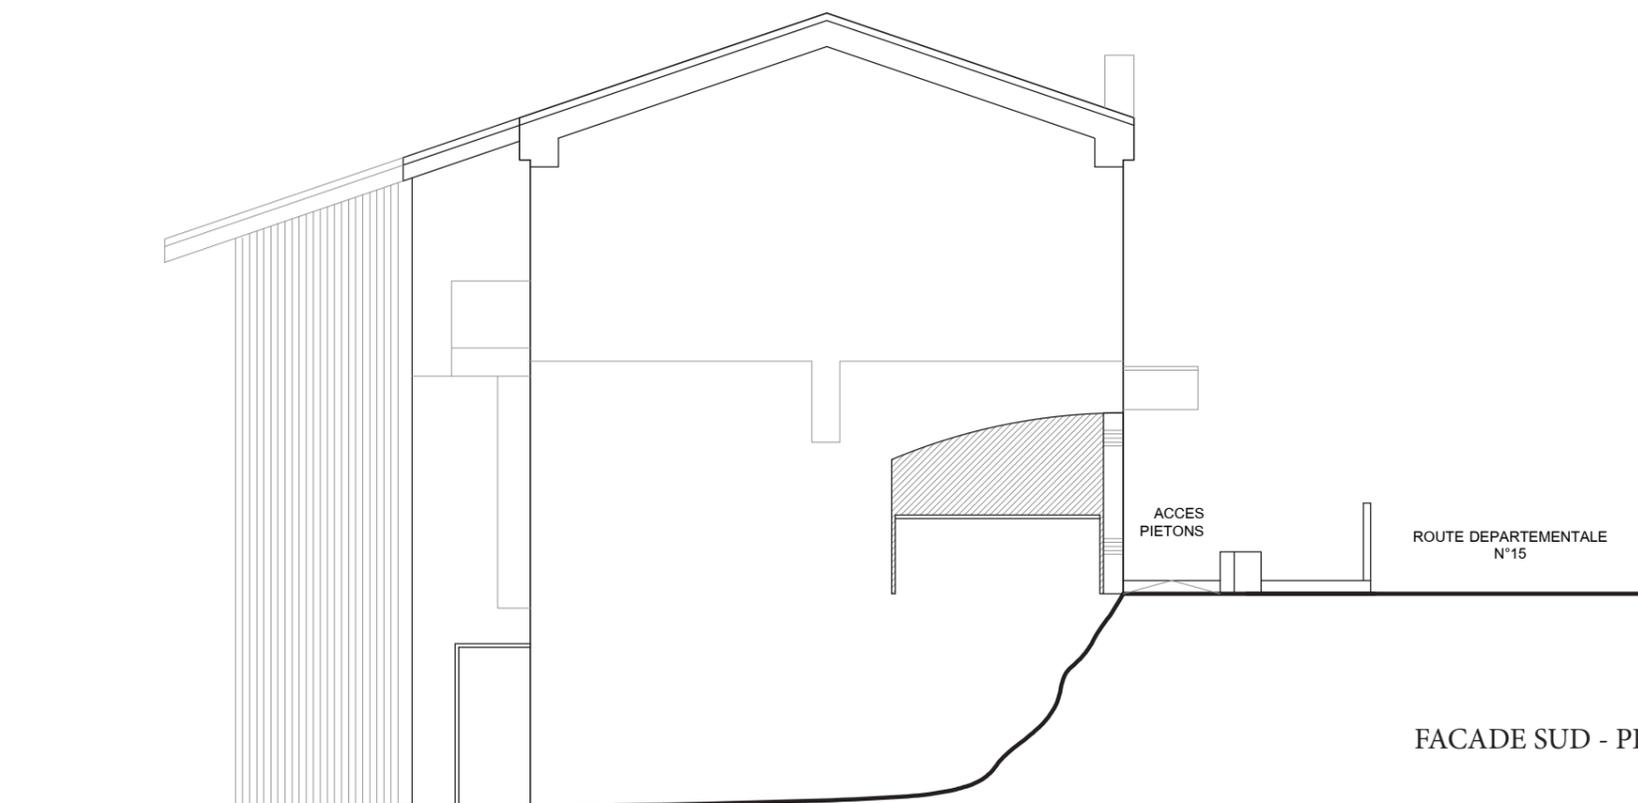


FACADE SUD - PROJET



MAITRISE D' OUVRAGE :
MAIRIE DE VAOUR 81140 VAOUR
MAITRISE D' OEUVRE:
EURL BARBACANE ARCHITECTURE 4 place Jeanne Ramel Cals 81170 CORDES SUR CIEL
PERMIS DE CONSTRUIRE
5 FEVRIER 2018
PC 40 pièce n°04
OBJET :
FACADES
ECHELLE : 1 cm par mètre

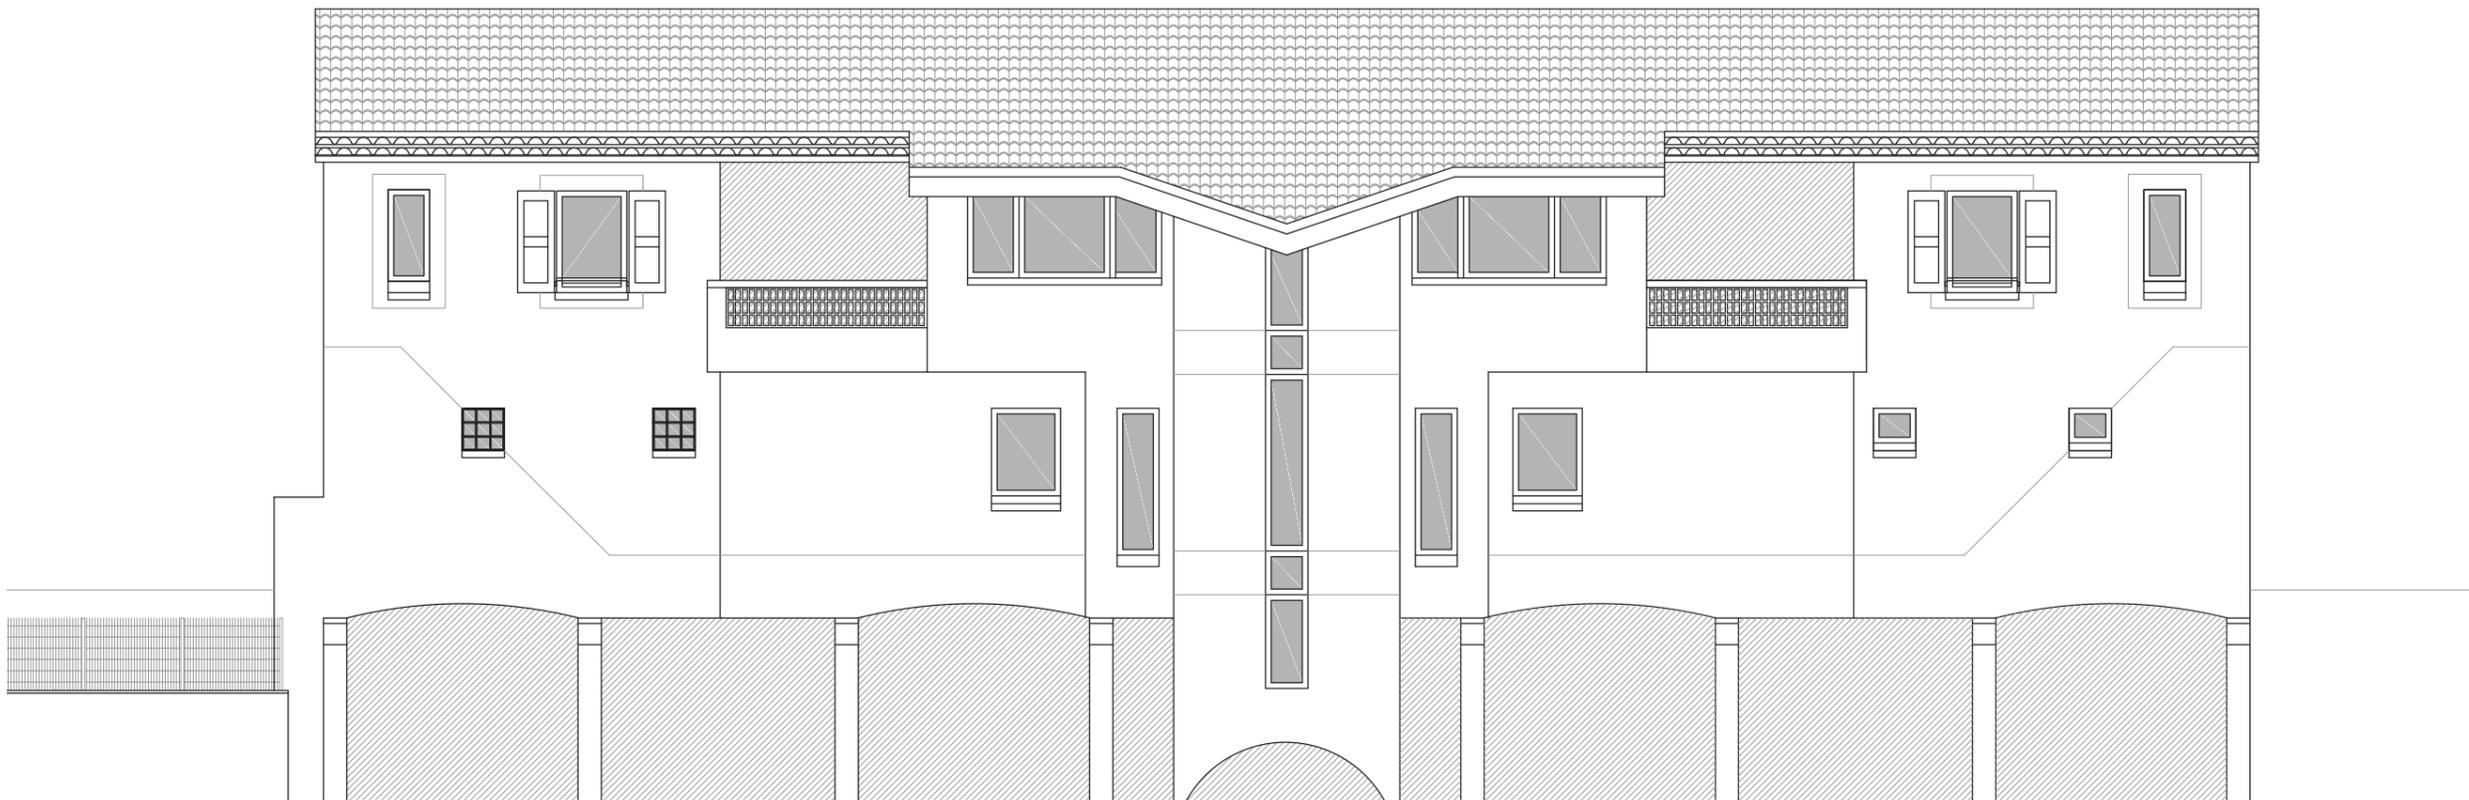

FACADE OUEST - ETAT DES LIEUX

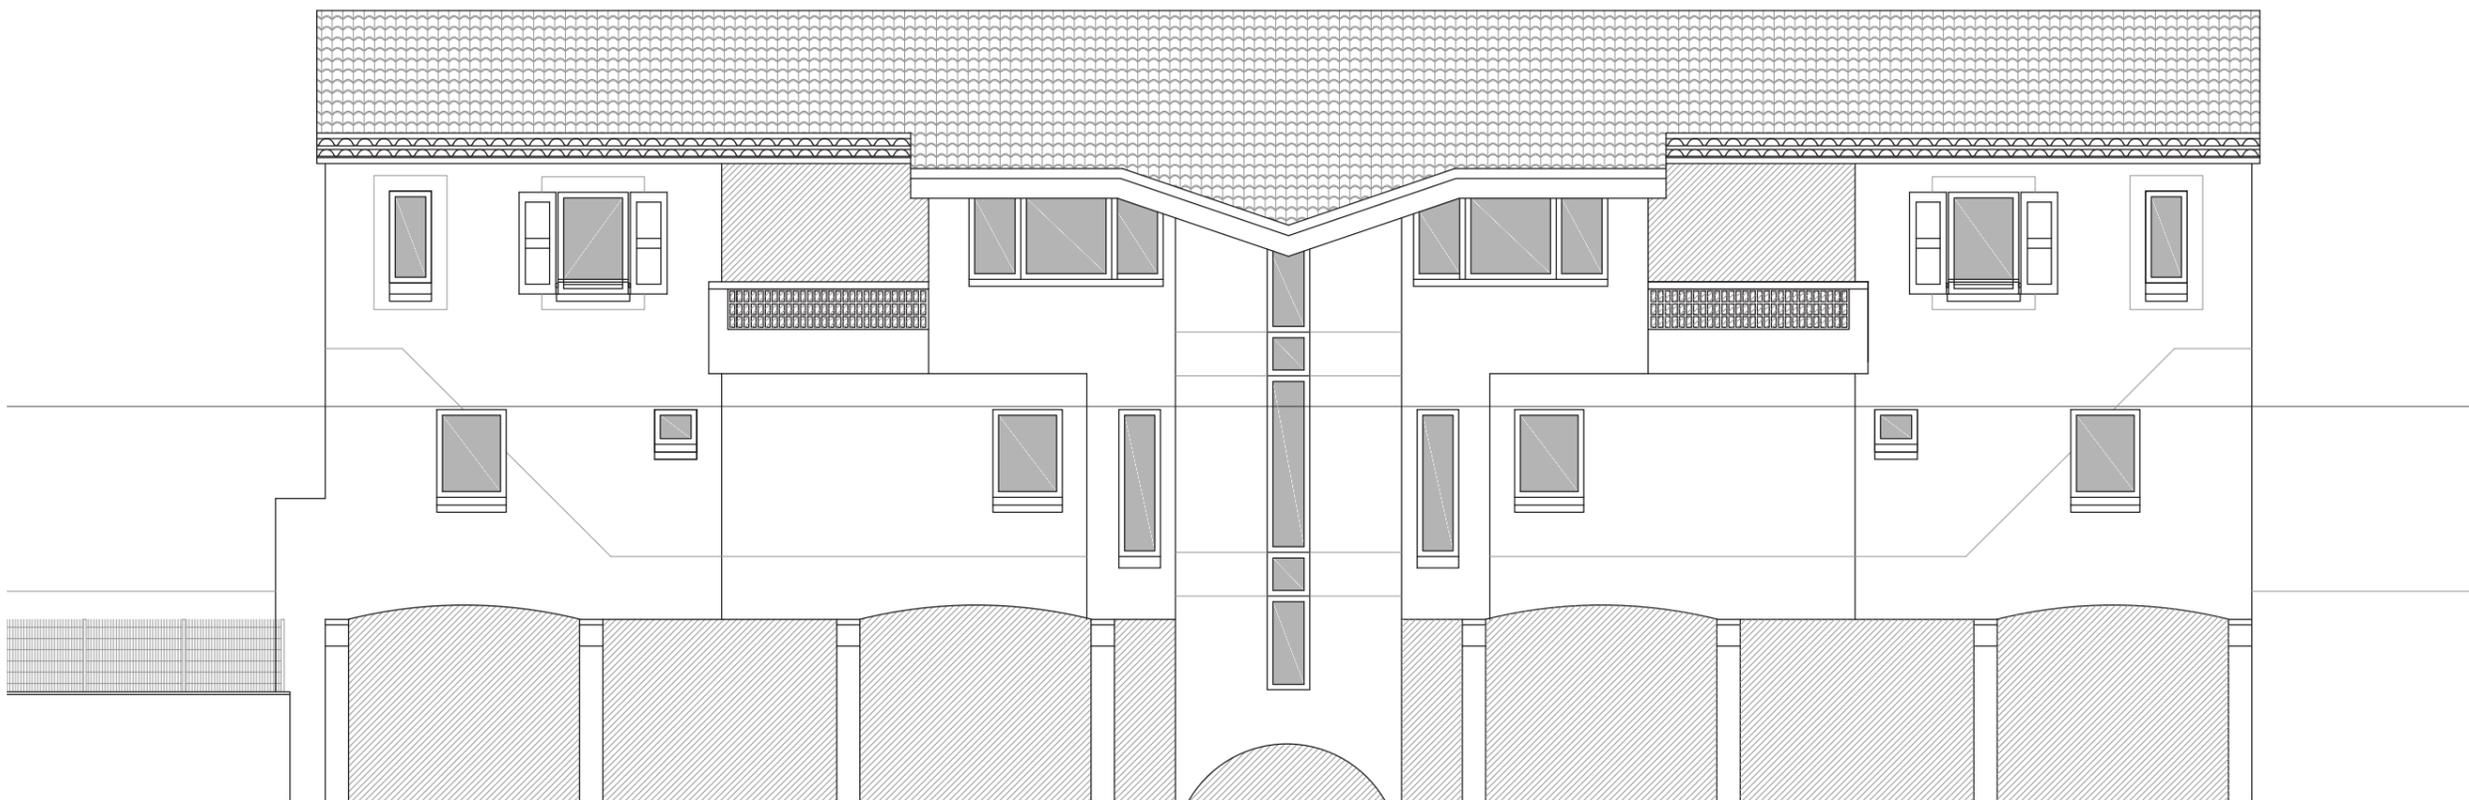


FACADE OUEST - PROJET

Plans pour PC. Ne peut en aucun cas servir de plans d'exécution ni de consultation auprès des entreprises ni de chiffrage.
Toute implantation devra faire l'objet d'un bornage contradictoire auprès d'un géomètre.

MAITRISE D' OUVRAGE :	
MAIRIE DE VAOUR 81140 VAOUR	
MAITRISE D' OEUVRE:	
EURL BARBACANE ARCHITECTURE 4 place Jeanne Ramel Cals 81170 CORDES SUR CIEL	
PERMIS DE CONSTRUIRE	
5 FEVRIER 2018	
PC	40 pièce n°04
OBJET :	
FACADES	
ECHELLE : 1 cm par mètre	



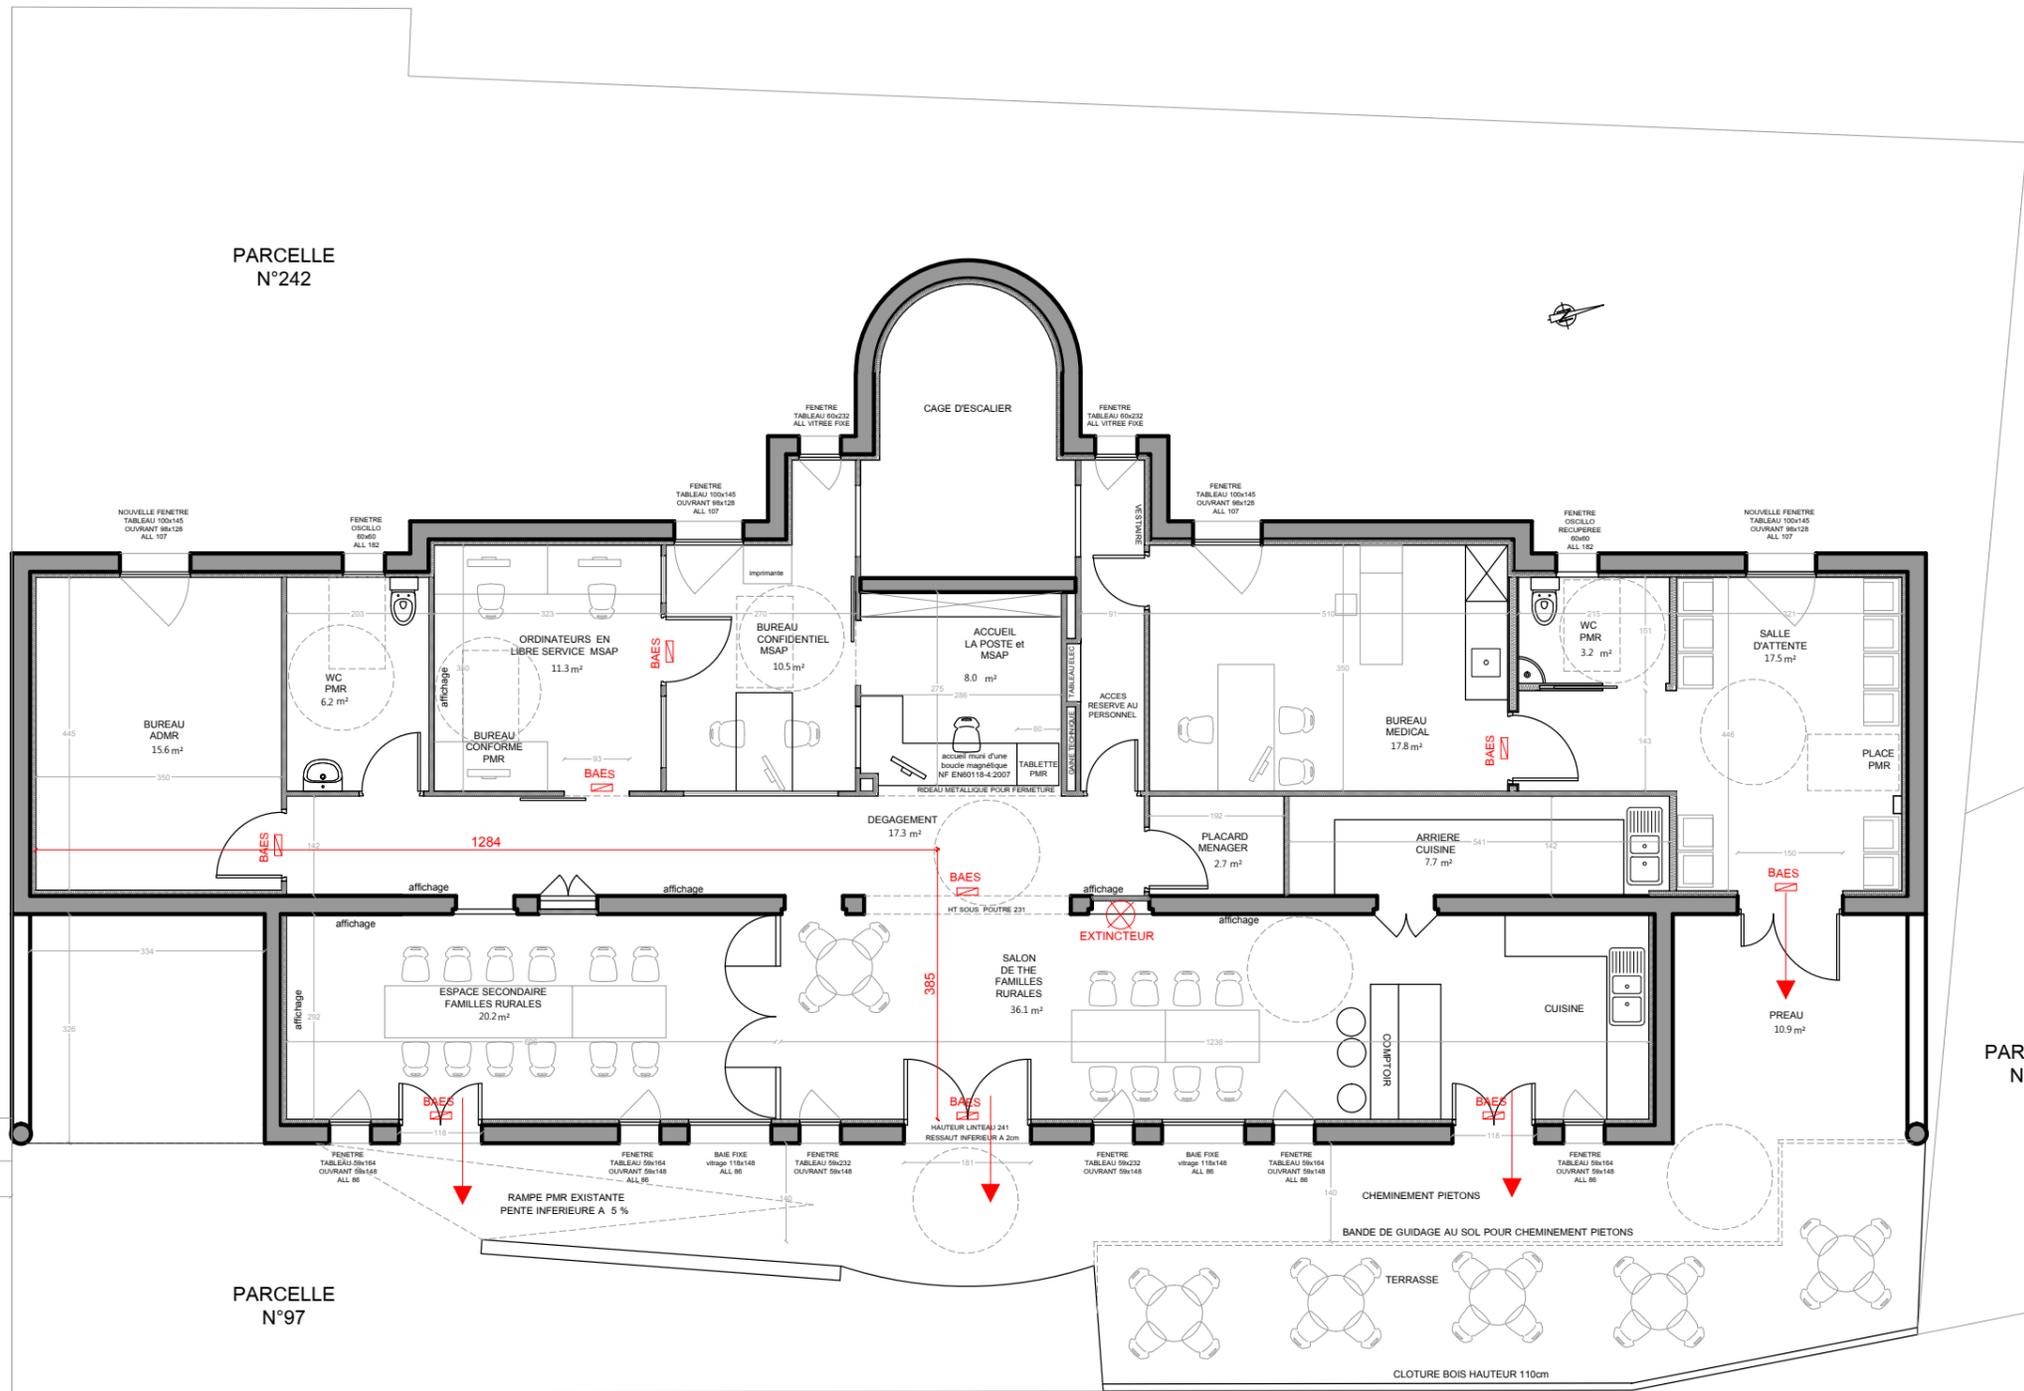

Plans pour PC. Ne peut en aucun cas servir de plans d'exécution ni de consultation auprès des entreprises ni de chiffrage. Toute implantation devra faire l'objet d'un bornage contradictoire auprès d'un géomètre.

[Signature]

ROUTE DEPARTEMENTALE N°15

PLAN REZ-DE-RUE

MAITRISE D' OUVRAGE :	
MAIRIE DE VAOUR 81140 VAOUR	
MAITRISE D' OEUVRE:	
EURL BARBACANE ARCHITECTURE 4 place Jeanne Ramel Cals 81170 CORDES SUR CIEL	
PERMIS DE CONSTRUIRE	
5 FEVRIER 2018	
PC	40 pièce n°05
OBJET :	
PLAN	
ECHELLE : 1 cm par mètre	

PARCELLE N°95a


PARCELLE N°96

PARCELLE N°242

PARCELLE N°97


PARCELLE N°101



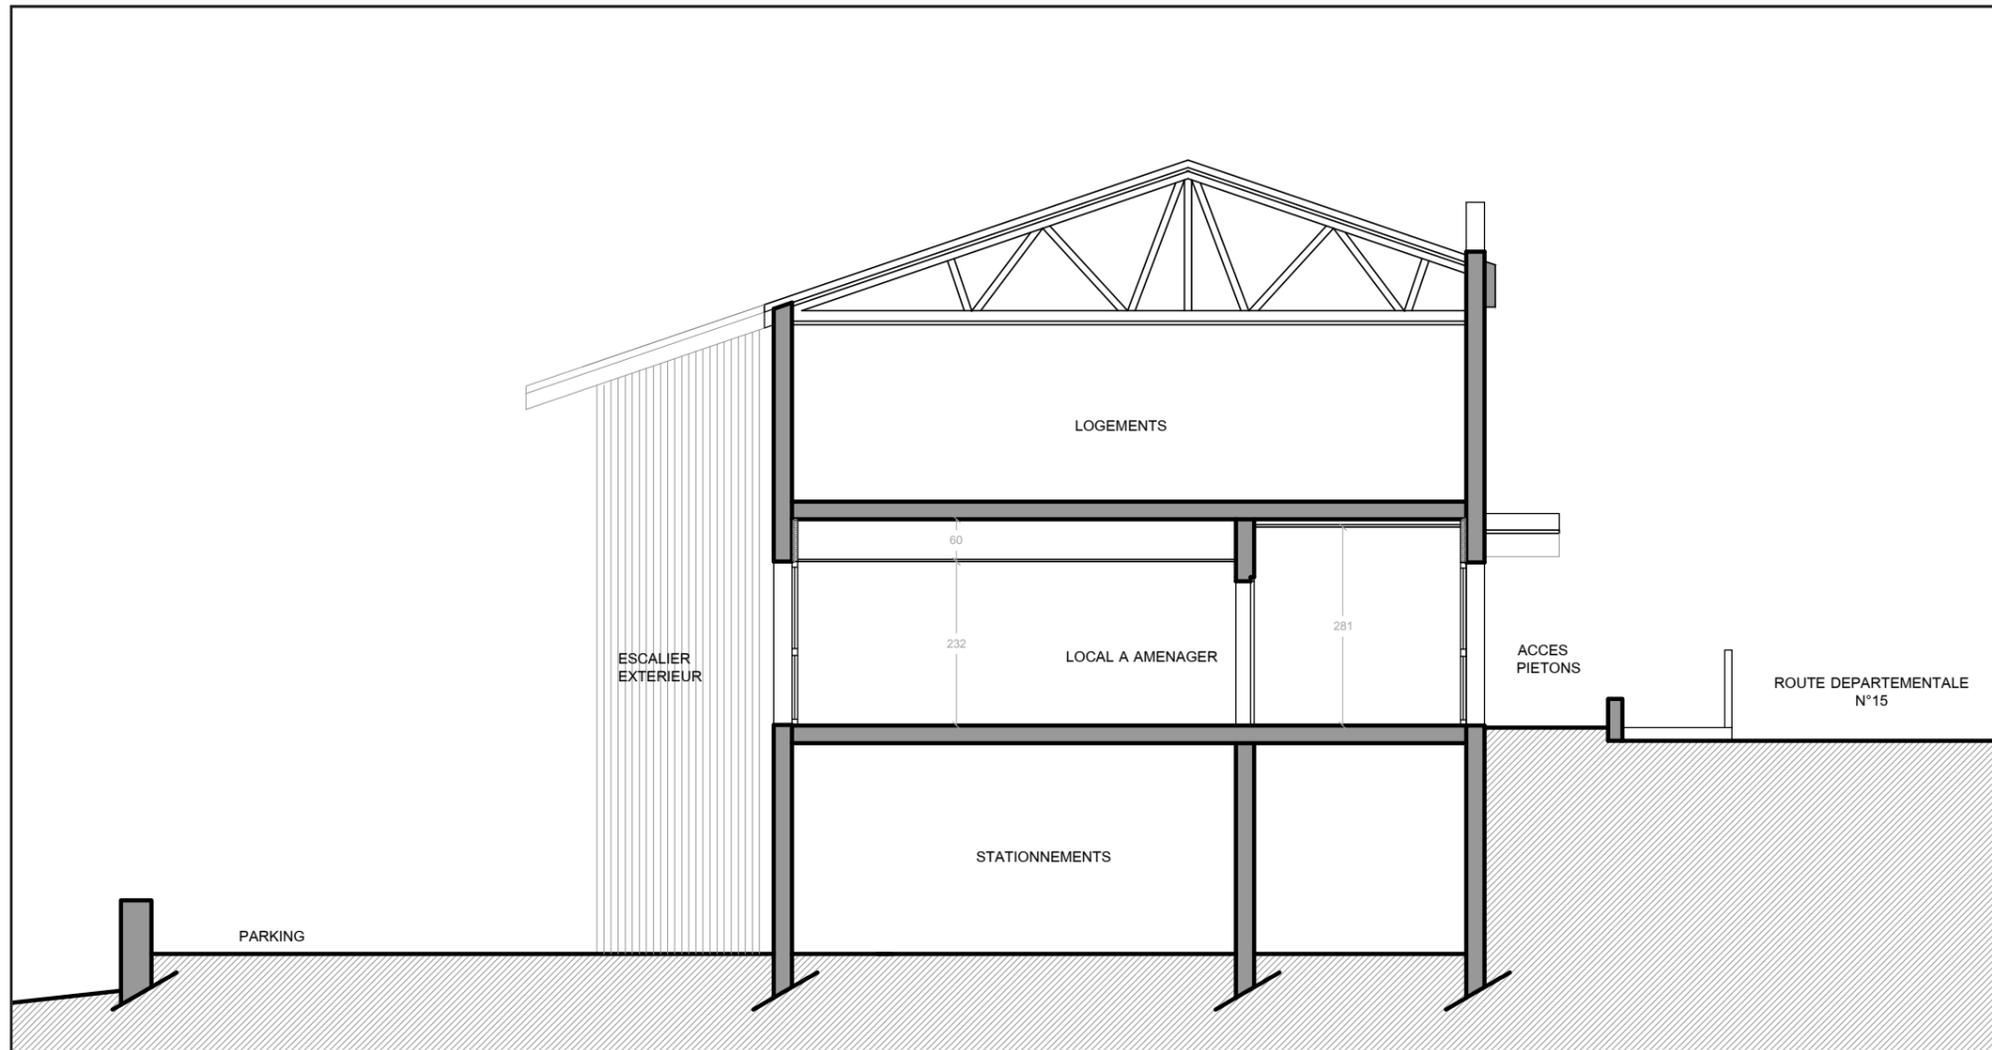

Plans pour PC. Ne peut en aucun cas servir de plans d'exécution ni de consultation auprès des entreprises ni de chiffrage.
Toute implantation devra faire l'objet d'un bornage contradictoire auprès d'un géomètre.

MAITRISE D' OUVRAGE :
MAIRIE DE VAOUR 81140 VAOUR
MAITRISE D' OEUVRE:
EURL BARBACANE ARCHITECTURE 4 place Jeanne Ramel Cals 81170 CORDES SUR CIEL
PERMIS DE CONSTRUIRE
5 FEVRIER 2018
PC 40 pièce n°05
OBJET :
COUPE SUR TERRAIN
ECHELLE : 1 cm pour 1 mètre

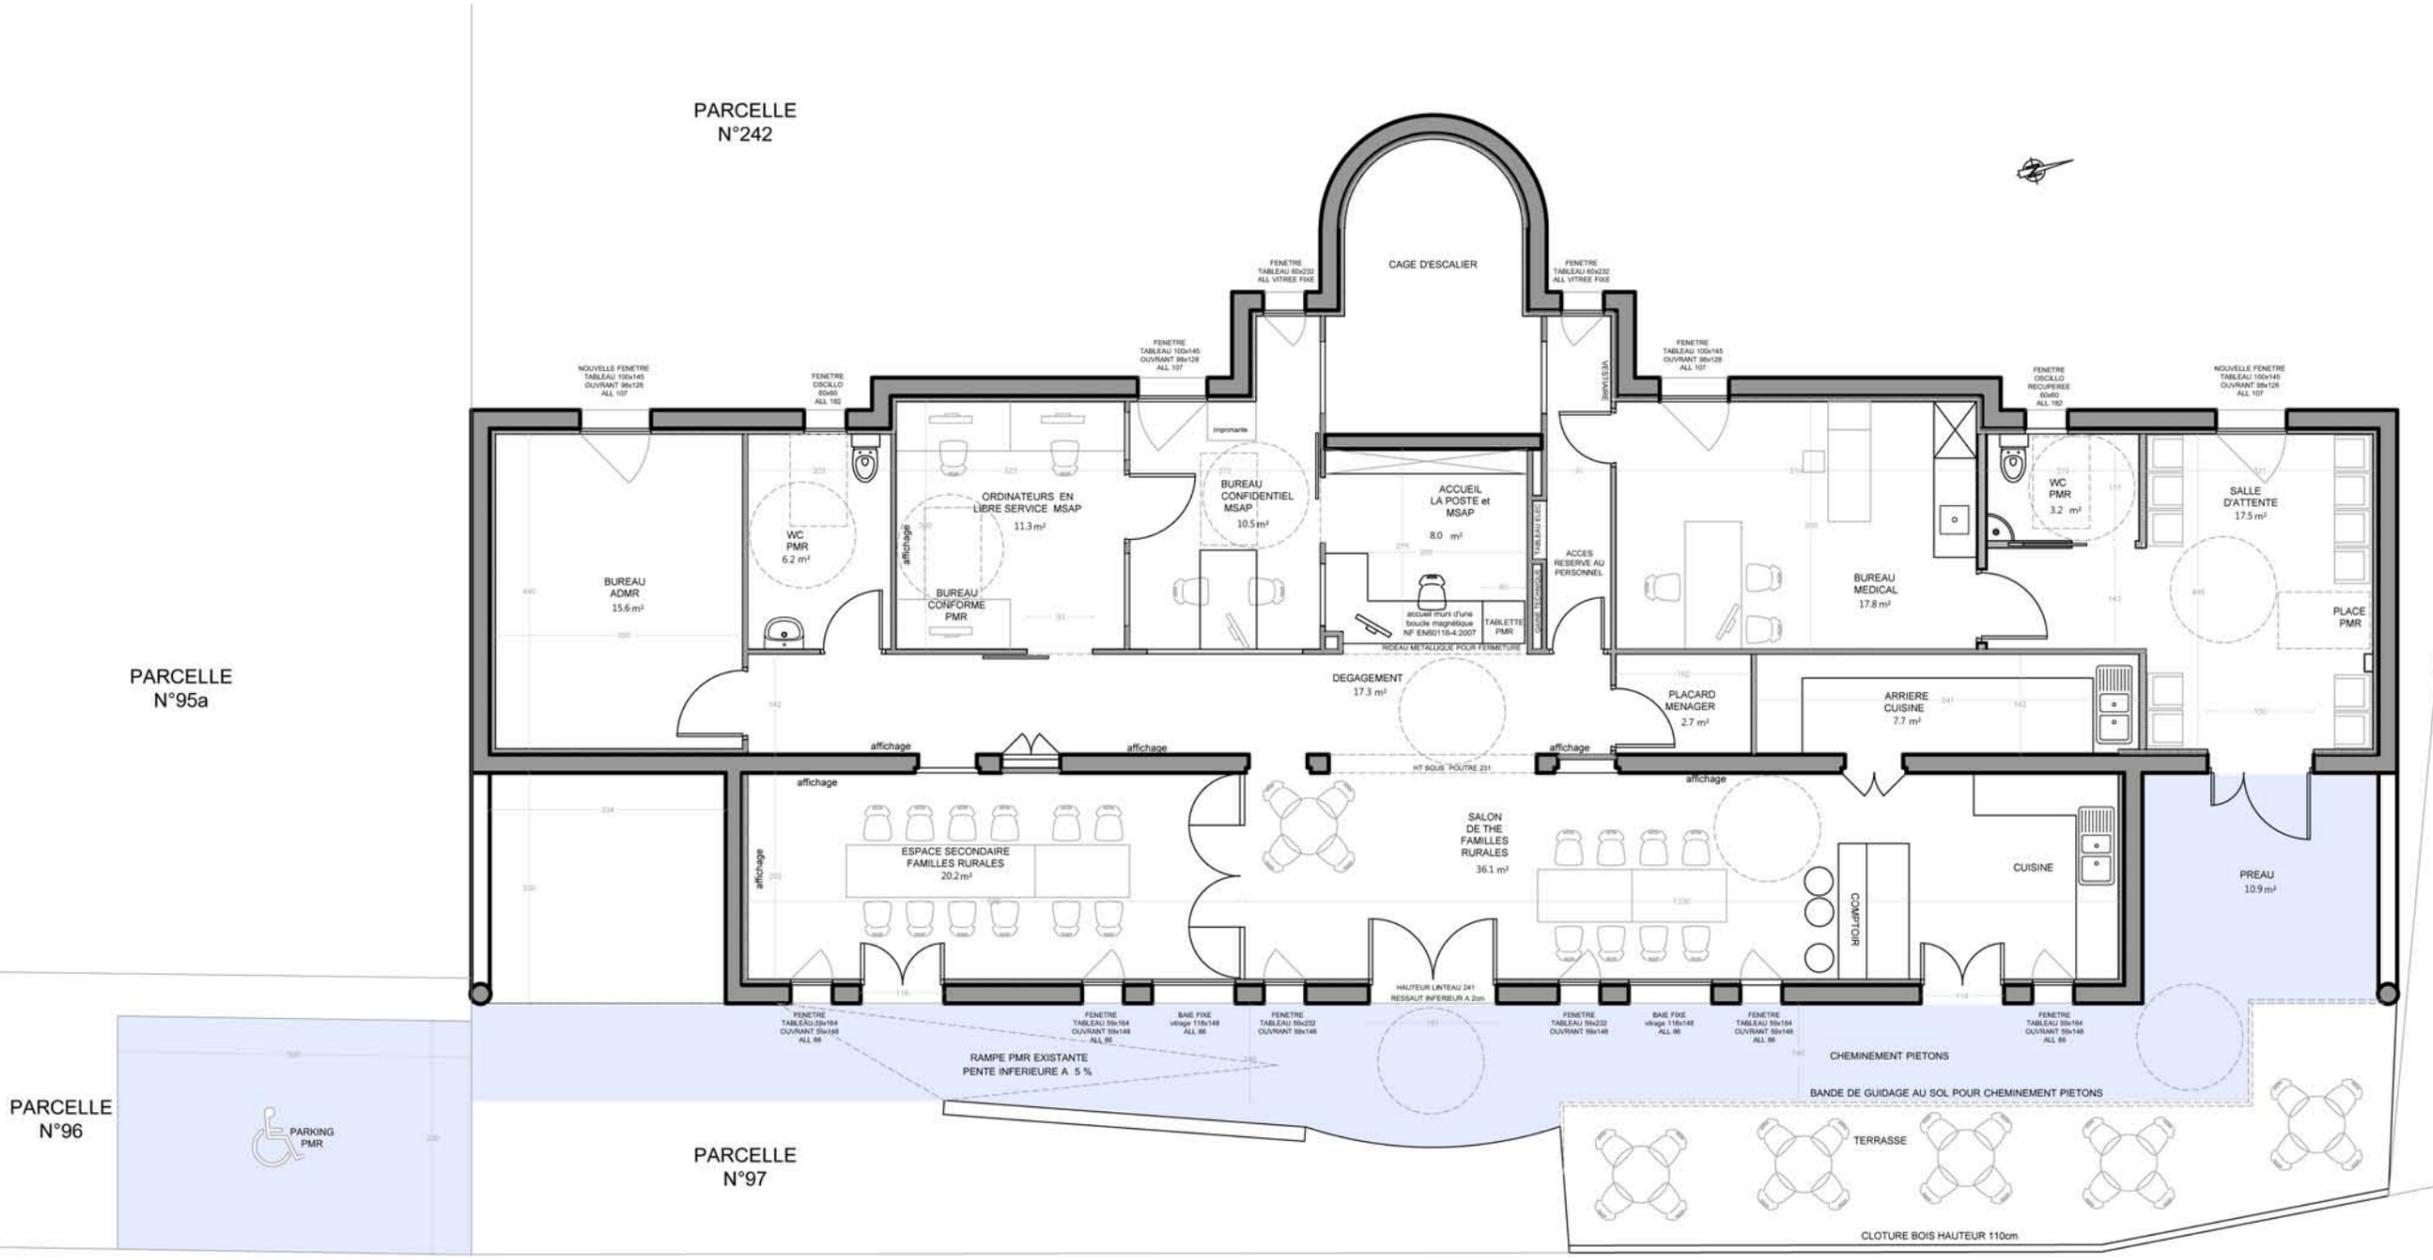

Plans pour PC. Ne peut en aucun cas servir de plans d'exécution ni de consultation auprès des entreprises ni de chiffrage.
Toute implantation devra faire l'objet d'un bornage contradictoire auprès d'un géomètre.

[Signature]

MAITRISE D' OUVRAGE :
MAIRIE DE VAOUR 81140 VAOUR
MAITRISE D' OEUVRE:
EURL BARBACANE ARCHITECTURE 4 place Jeanne Ramel Cals 81170 CORDES SUR CIEL
Groupement de Maitrise d'Œuvre 817 Atelier d'Architecture
PERMIS DE CONSTRUIRE
5 FEVRIER 2018
PC 39 pièces n°07 et 08
OBJET :
PLAN
ECHELLE : 1 cm par mètre

PLAN REZ-DE-RUE / PROJET



