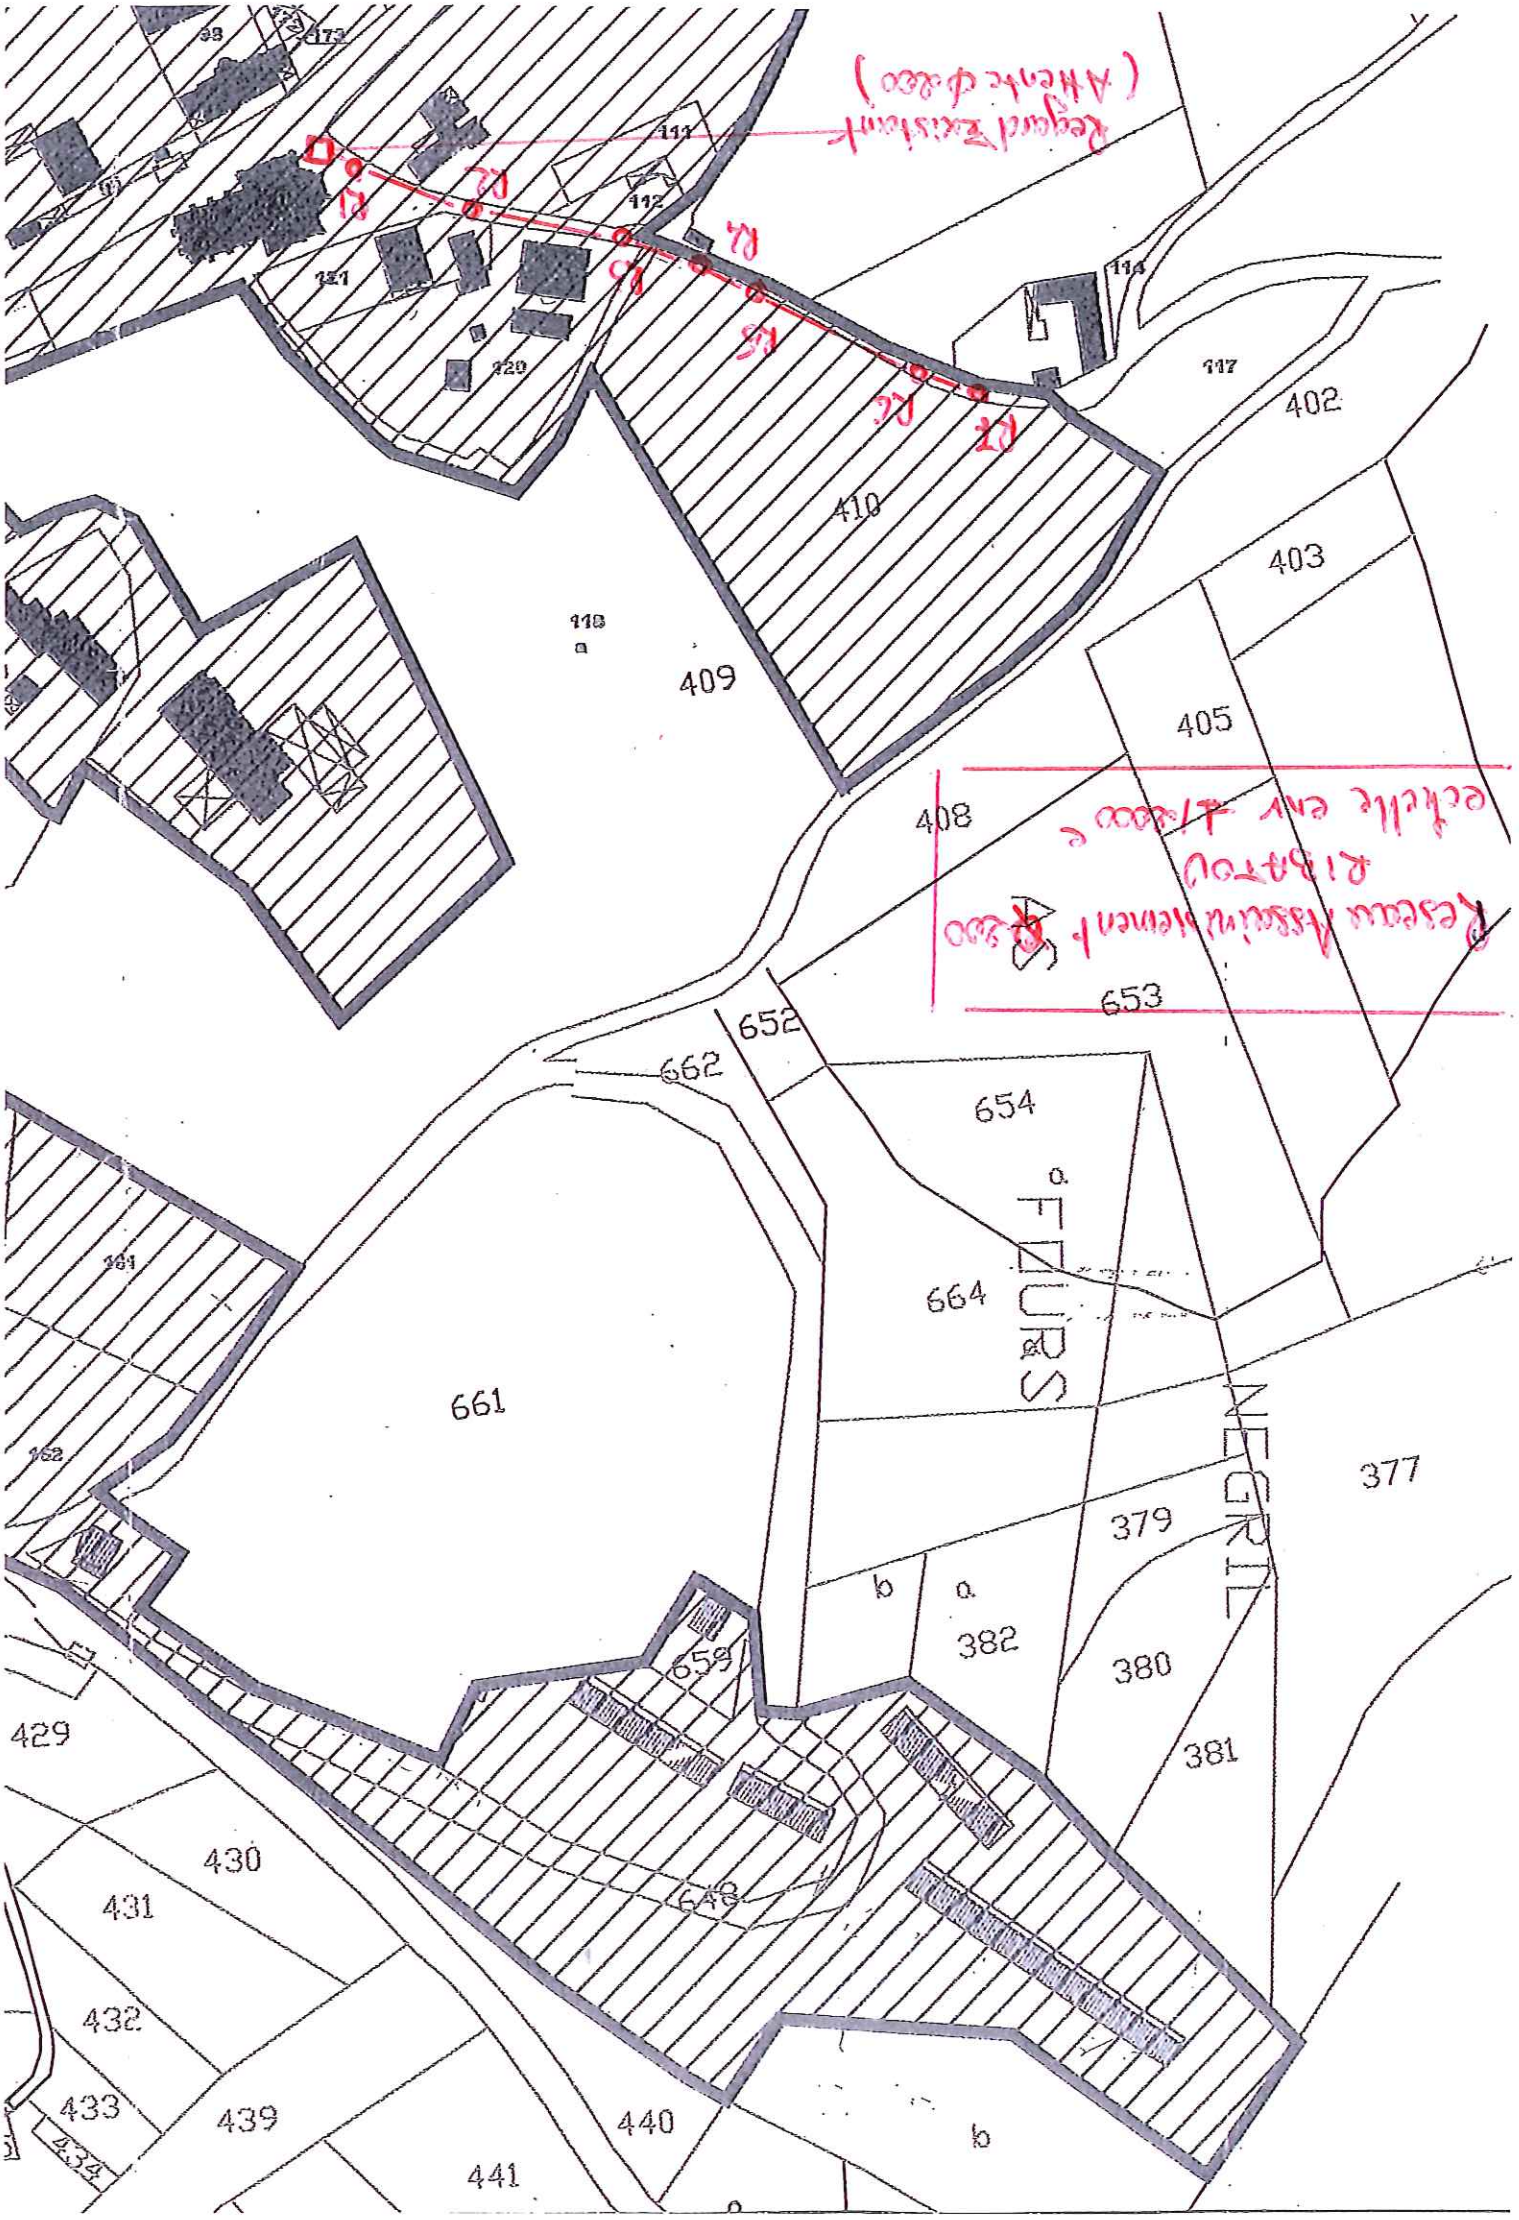
Regard Existant
(Ancre d'axe)
R1
R2
R3
R4
R5
R6
Réseau Assainissement
Boîte
Echelle env 1/1000 e
FLEURS
ALLEE DU
111
112
113
114
117
118
120
121
122
161
162
377
379
380
381
382
402
403
405
408
409
410
429
430
431
432
433
434
439
440
441
648
653
654
659
661
662
664
652
a
b