

**BARBAC ARCHITECTURE**  
GUILLAUME DE THÉLIN  
ARCHITECTE D.P.L.G.

**Groupement de Maîtrise d'Œuvre**  
**817**  
Maître d'Architecture

Guillaume de Thélin Architecte dpg  
Barbacane Architecture  
tel. 06 19 56 86 51  
mail: barbacane.architecture@gmail.com

David Peiro Architecte dpg  
ARCHITECTE - studio - PEIRO David  
tel. 06 69 47 14 73  
mail: david@architecte.fr

4 Place Jeanne D'ARC - 81100 COTIGNAC (TARN) - FRANCE

Membre du

Plans pour DCE. Ne peut en aucun cas servir de plans d'exécution. Des modifications sont susceptibles d'être apportées en fonction des nécessités techniques. Les surfaces et côtes sont données à titre indicatif.




MAISON DU CAUSSE  
81140 VAOUR

DCE - INDICE A  
JUIN 2018

PLAN REZ-DE-RUE  
Echelle 1,5 cm par mètre

PLAN ETAT DES LIEUX

PARCELLE  
N°242

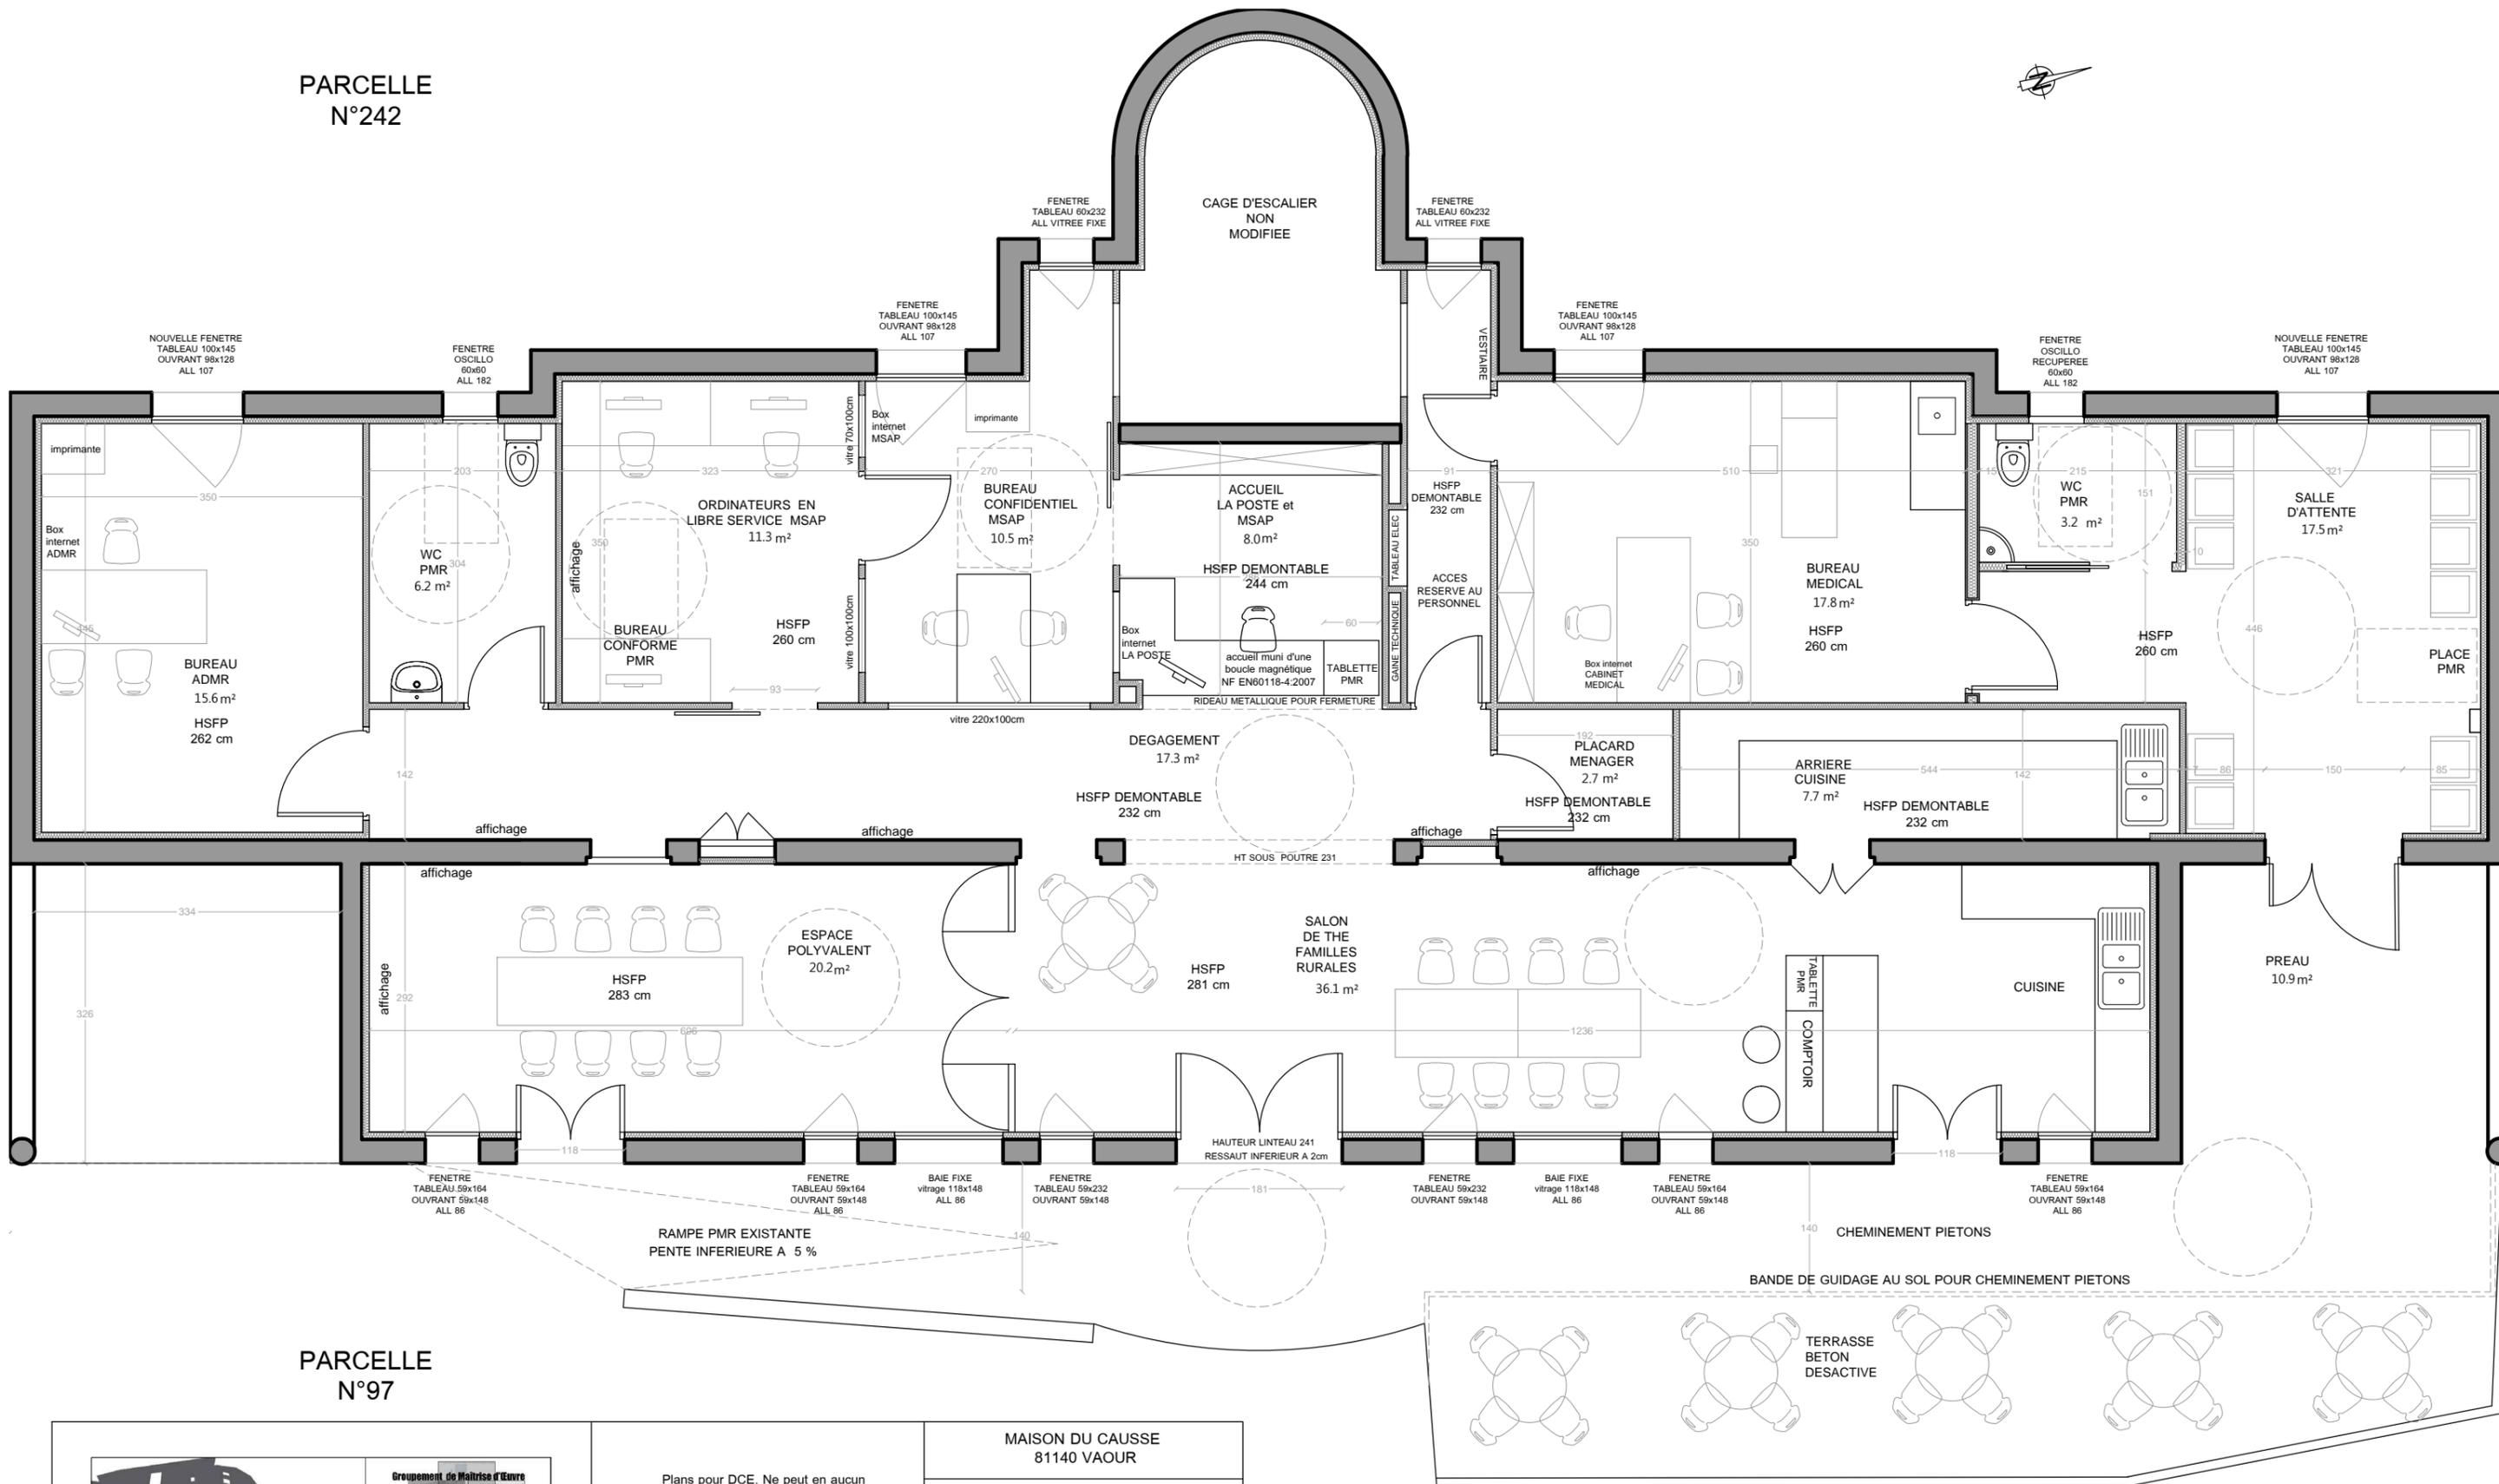

PARCELLE  
N°97



Membre du

**Groupement de Maîtrise d'Œuvre 817**  
Maître d'Architecture

Guillaume de Thélin Architecte dplg  
Barbacane Architecture  
tel. 06 19 56 86 51  
mail: barbacane.architecture@gmail.com

David Peiro Architecte dplg  
ARCHITECT' studio - PEIRO David  
tel. 06 69 47 14 73  
mail: david@architect' studio.fr

4 Place Jeanne D'ARC - 81100 CORDES SUR CIEL

Plans pour DCE. Ne peut en aucun cas servir de plans d'exécution. Des modifications sont susceptibles d'être apportées en fonction des nécessités techniques. Les surfaces et côtes sont données à titre indicatif.





MAISON DU CAUSSE  
81140 VAOUR

DCE - INDICE A  
JUN 2018

PLAN REZ-DE-RUE  
Echelle 1,5 cm par mètre

PLAN ARCHITECTE - PROJET

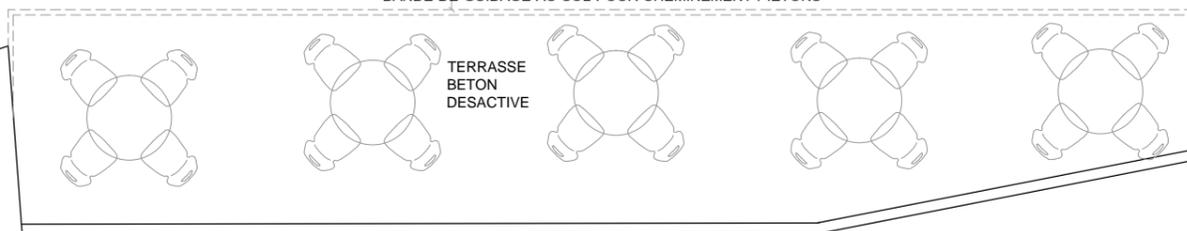

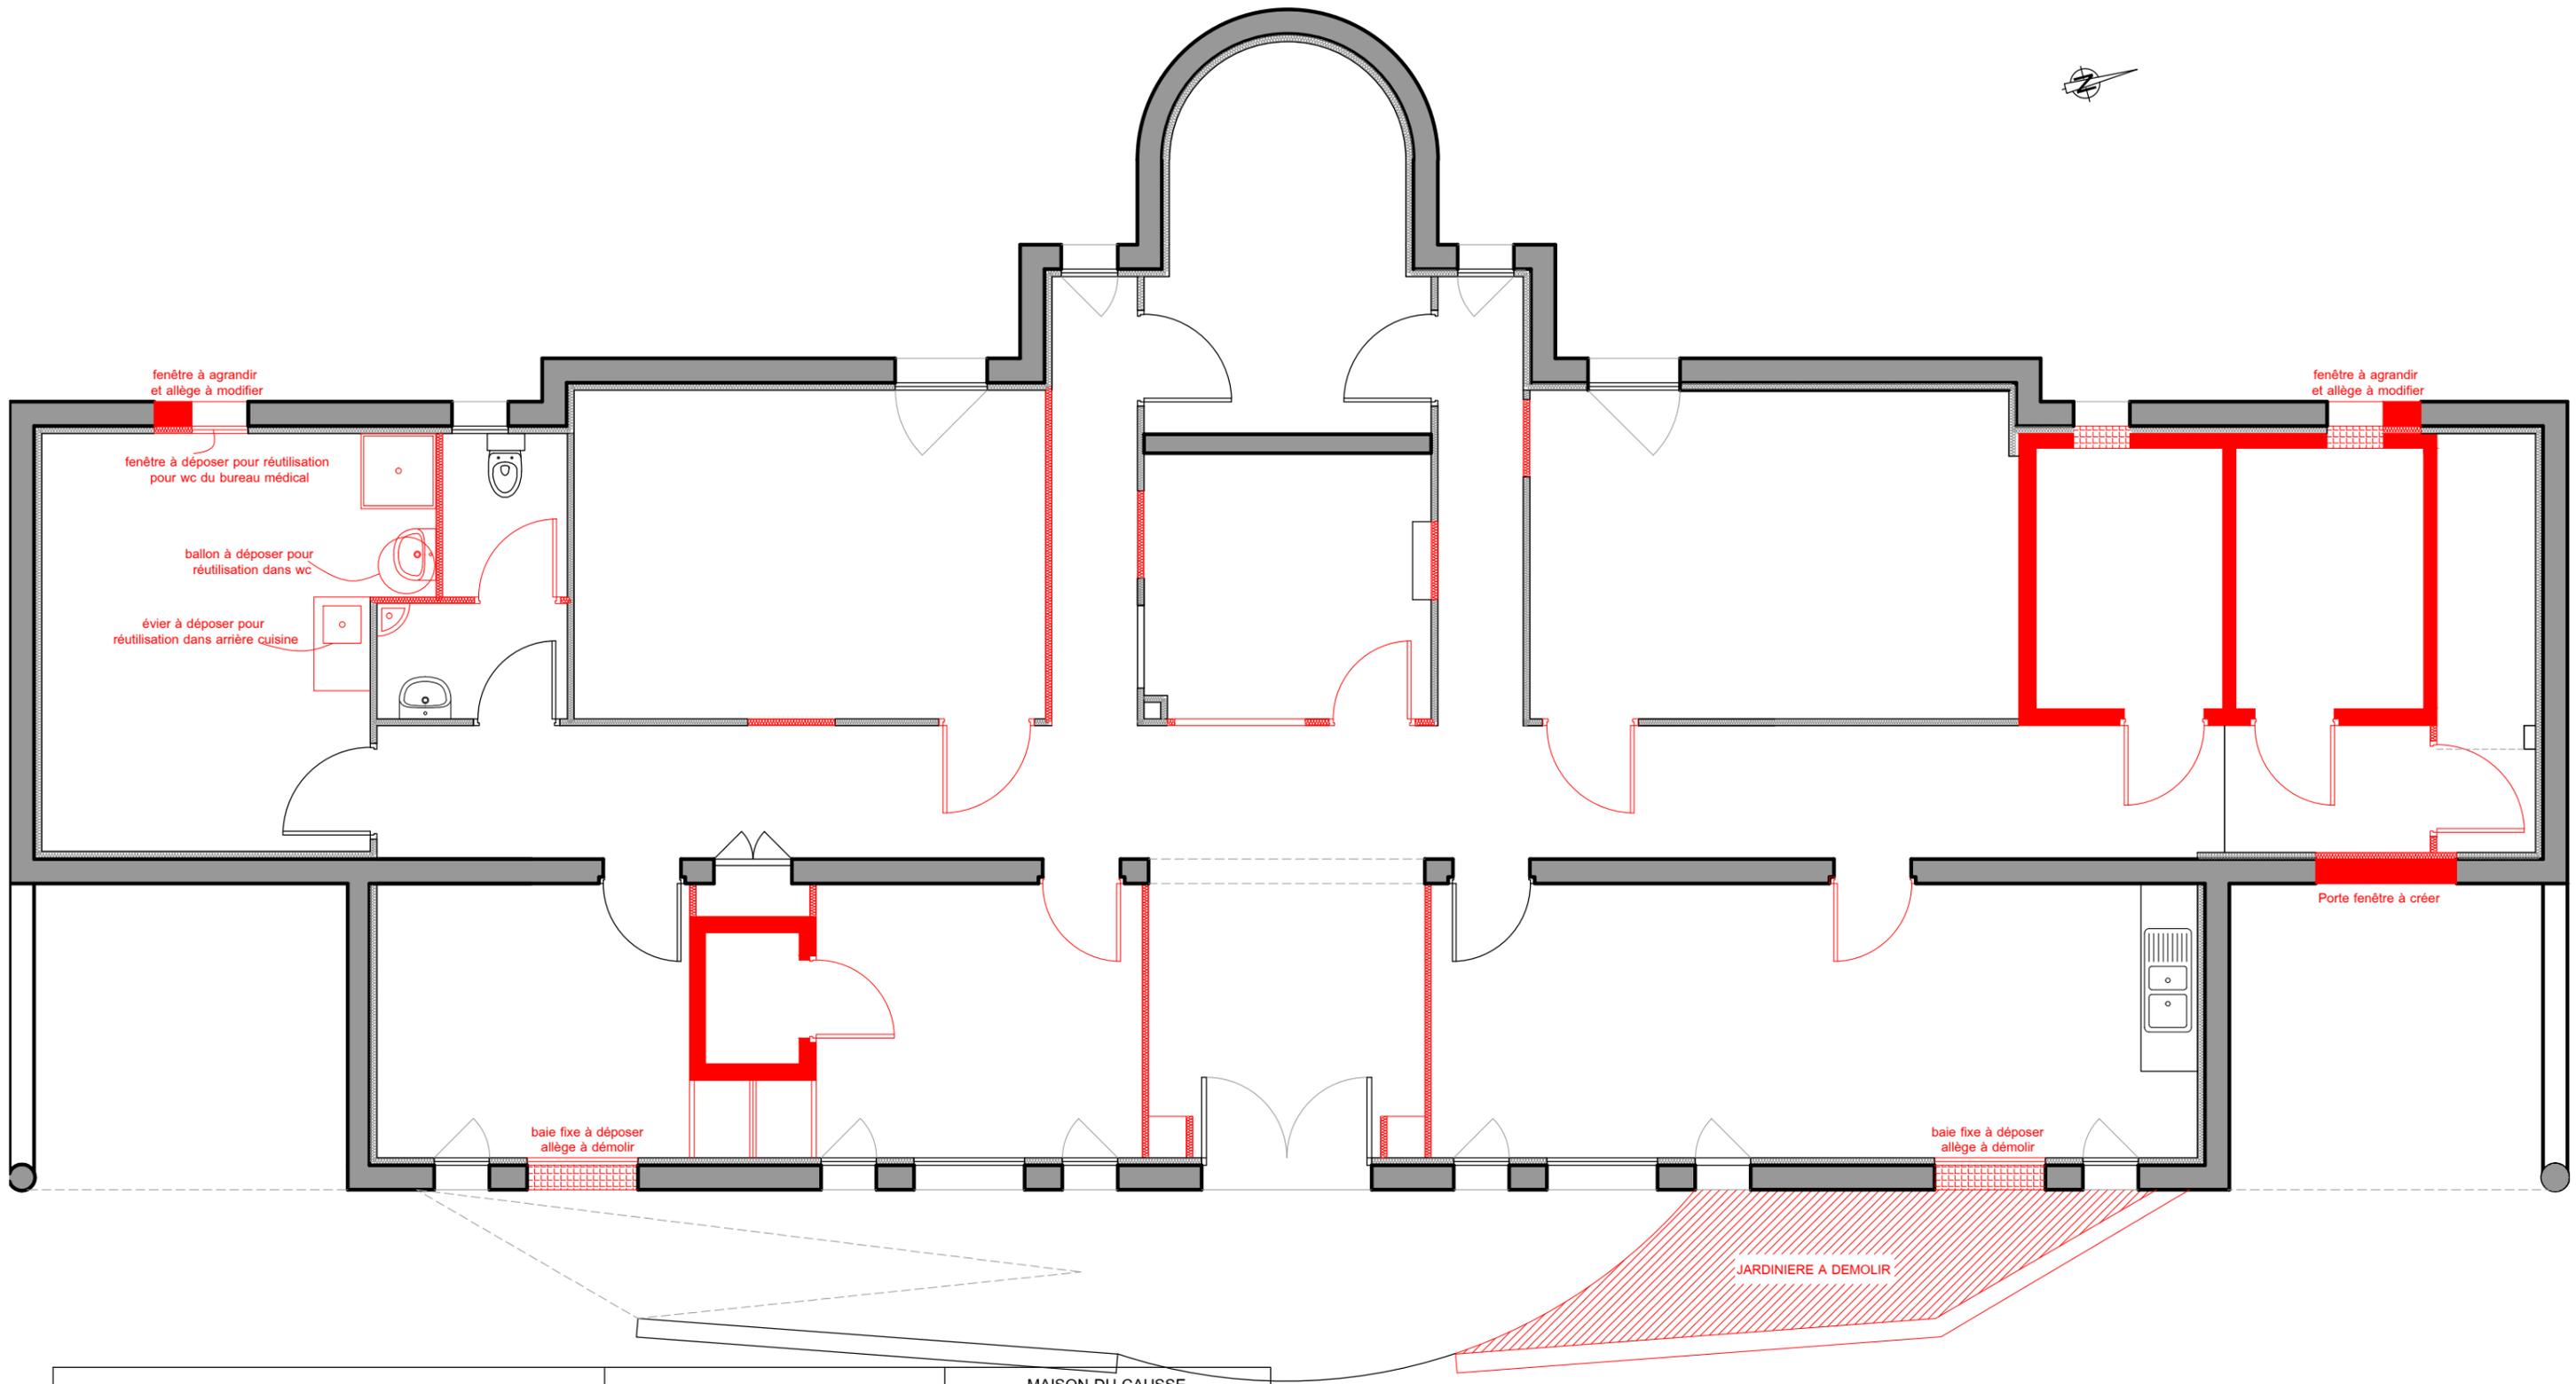

**BARBAC**  
ARCHITECTURE  
GUILLAUME DE THÉLIN  
ARCHITECTE D.P.L.G.

Membre du

**817**  
Membre d'Architecture

Guillaume de Thélin Architecte dpg  
Barbacane Architecture  
tel. 06 19 56 86 51  
mail: barbacane.architecture@gmail.com

David Peiro Architecte dpg  
studio : PEIRO David  
tel. 06 69 47 74 73  
mail: david@archibed.fr

4 Place Jeanne D'ARC - 81120 CORDES SUR CIEL



Plans pour DCE. Ne peut en aucun cas servir de plans d'exécution. Des modifications sont susceptibles d'être apportées en fonction des nécessités techniques. Les surfaces et côtes sont données à titre indicatif.

MAISON DU CAUSSE  
81140 VAOUR

DCE - INDICE A  
JUN 2018

PLAN REZ-DE-RUE  
EHELLE 1,5 cm par mètre

PLAN DE DEMOLITION

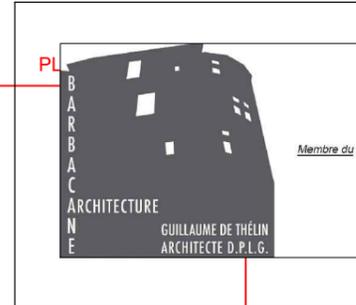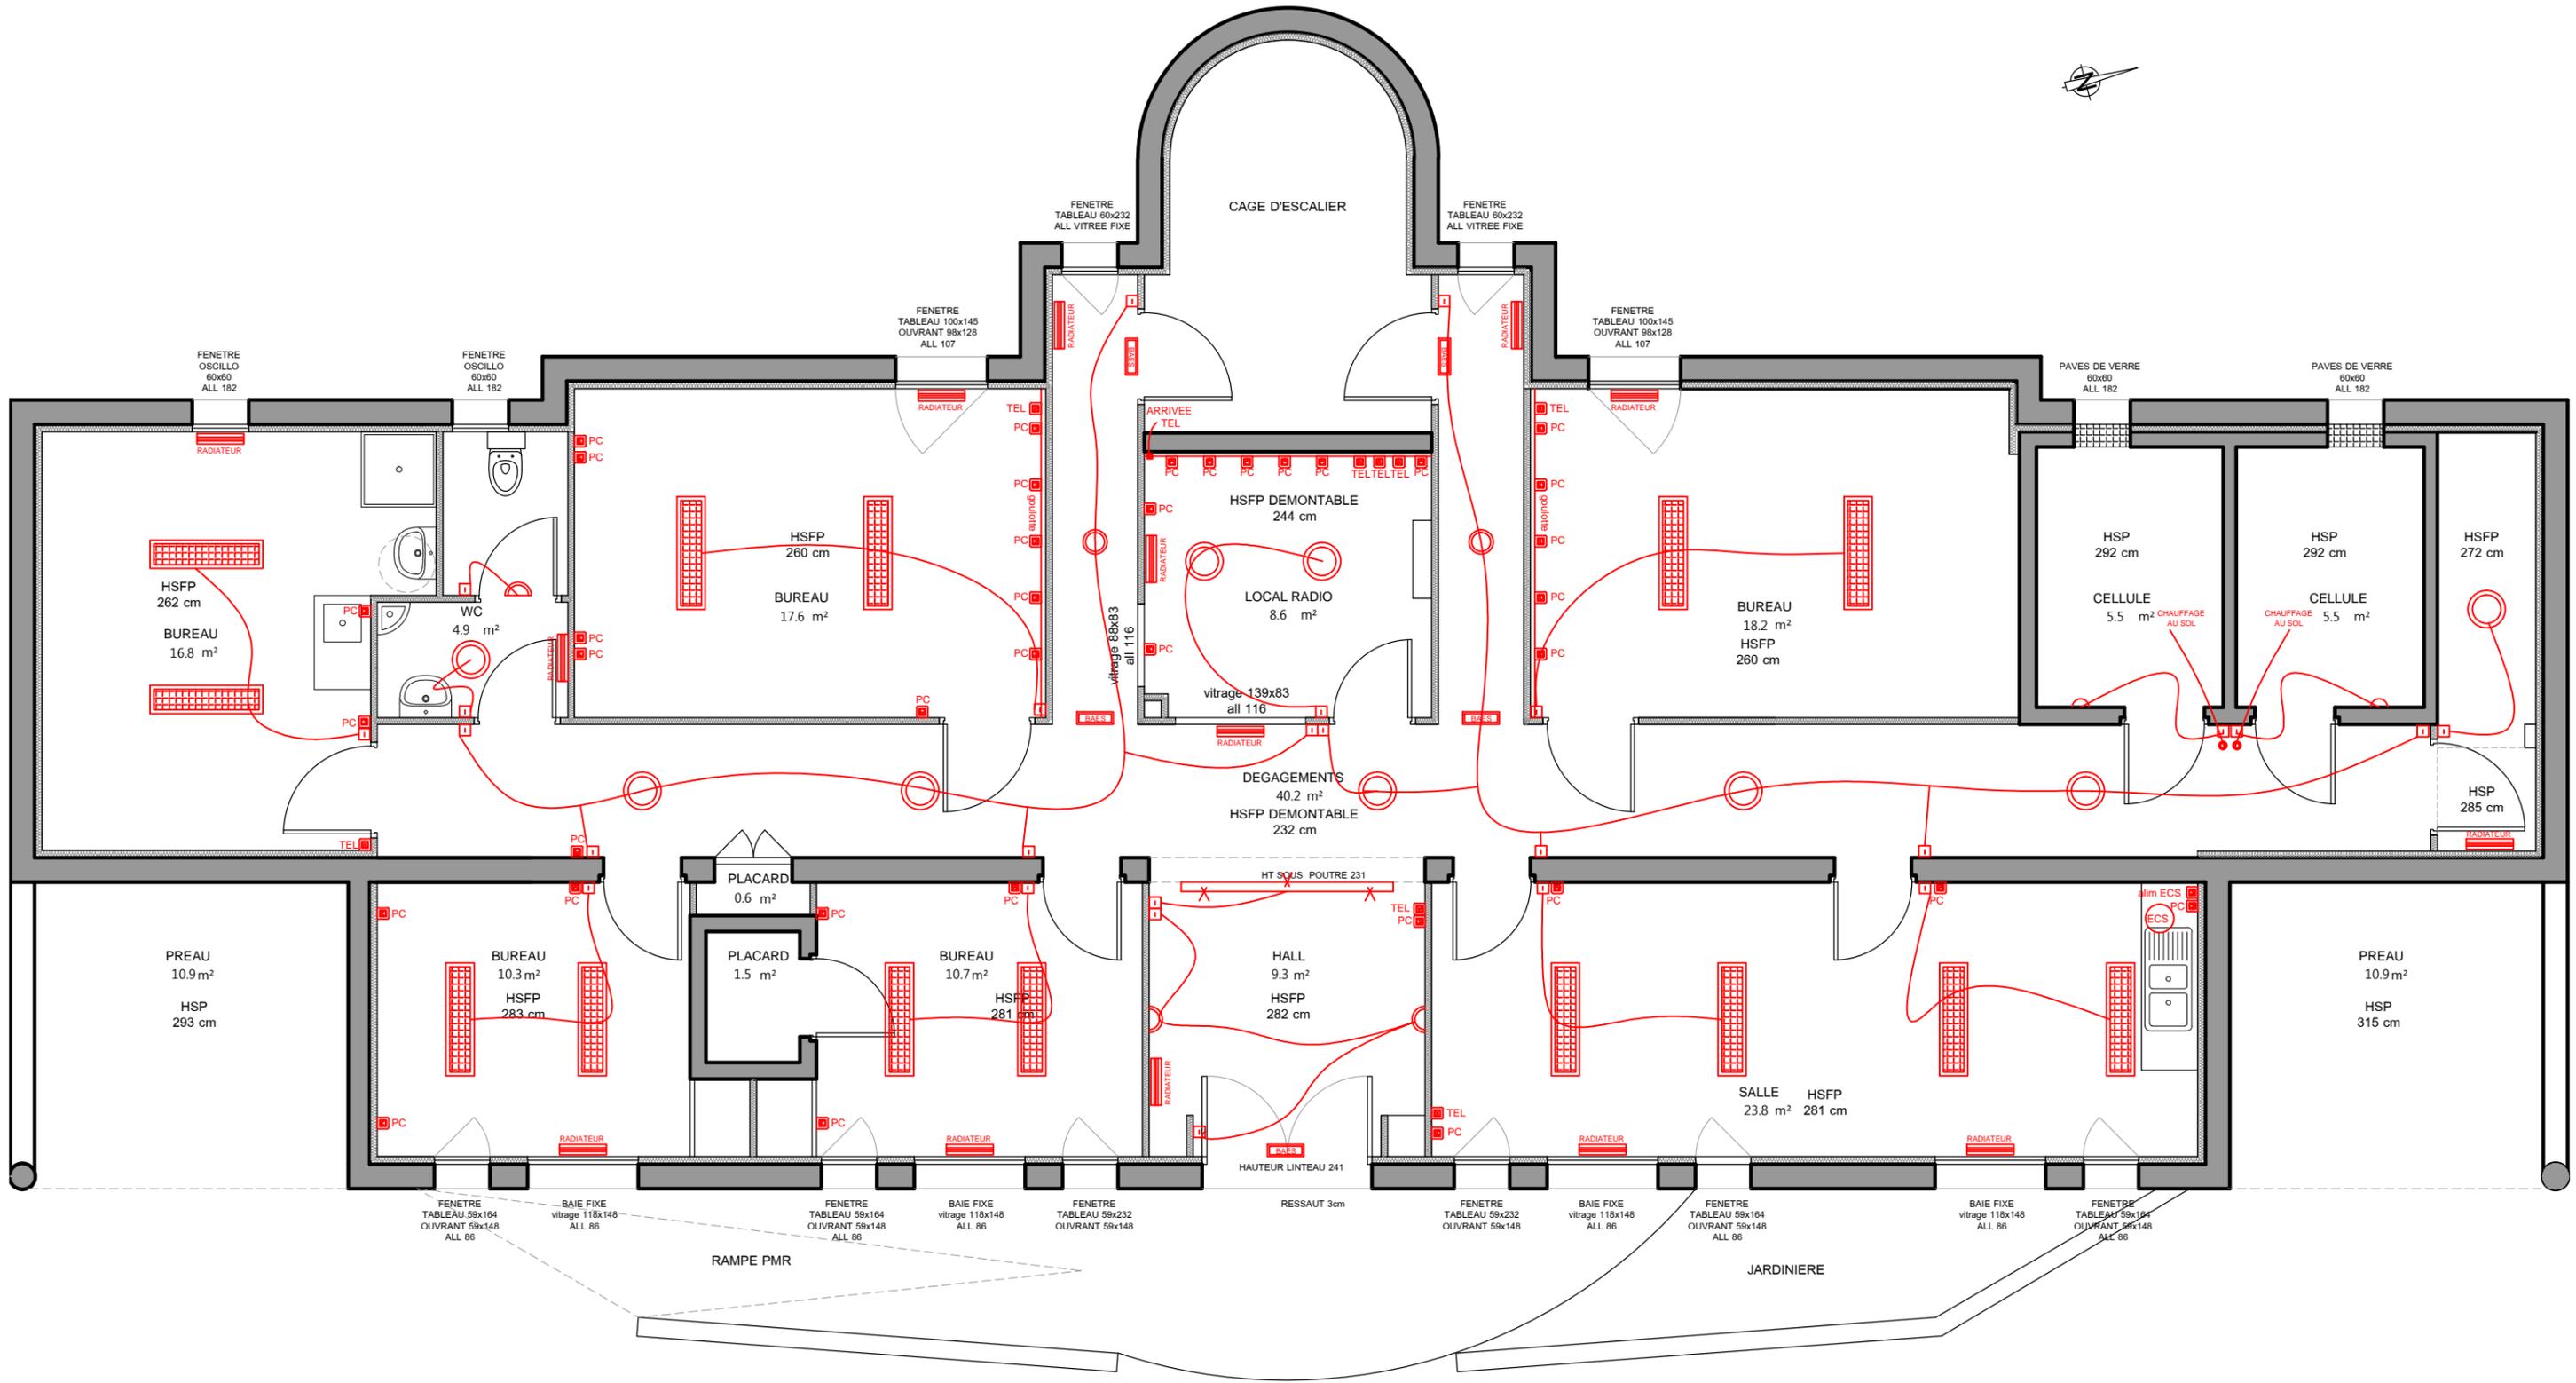


**Groupement de Maîtrise d'Œuvre**  
**817**  
 Maître d'Architecture  
 Guillaume de Thélin Architecte dipg  
 Barbacane Architecture  
 tel. 06 18 56 86 51  
 mail: barbacane.architecture@gmail.com  
 David Peiro Architecte dipg  
 studio : PEIRO David  
 tel. 06 69 47 74 73  
 mail: david@archibed.fr  
 4 Place Jeanne d'Arc - CAUSSE - 81100 COCLES SUR CIEL

Plans pour DCE. Ne peut en aucun cas servir de plans d'exécution. Des modifications sont susceptibles d'être apportées en fonction des nécessités techniques. Les surfaces et côtes sont données à titre indicatif.



**MAISON DU CAUSSE**  
**81140 VAOUR**  
**DCE - INDICE A**  
**JUIN 2018**  
**PLAN REZ-DE-RUE**  
**ÉCHELLE 1,5 cm par mètre**  
**PLAN ETAT DES LIEUX**  
**INSTALLATION ELECTRIQUE**  
**EXISTANTE**

PARCELLE N°242

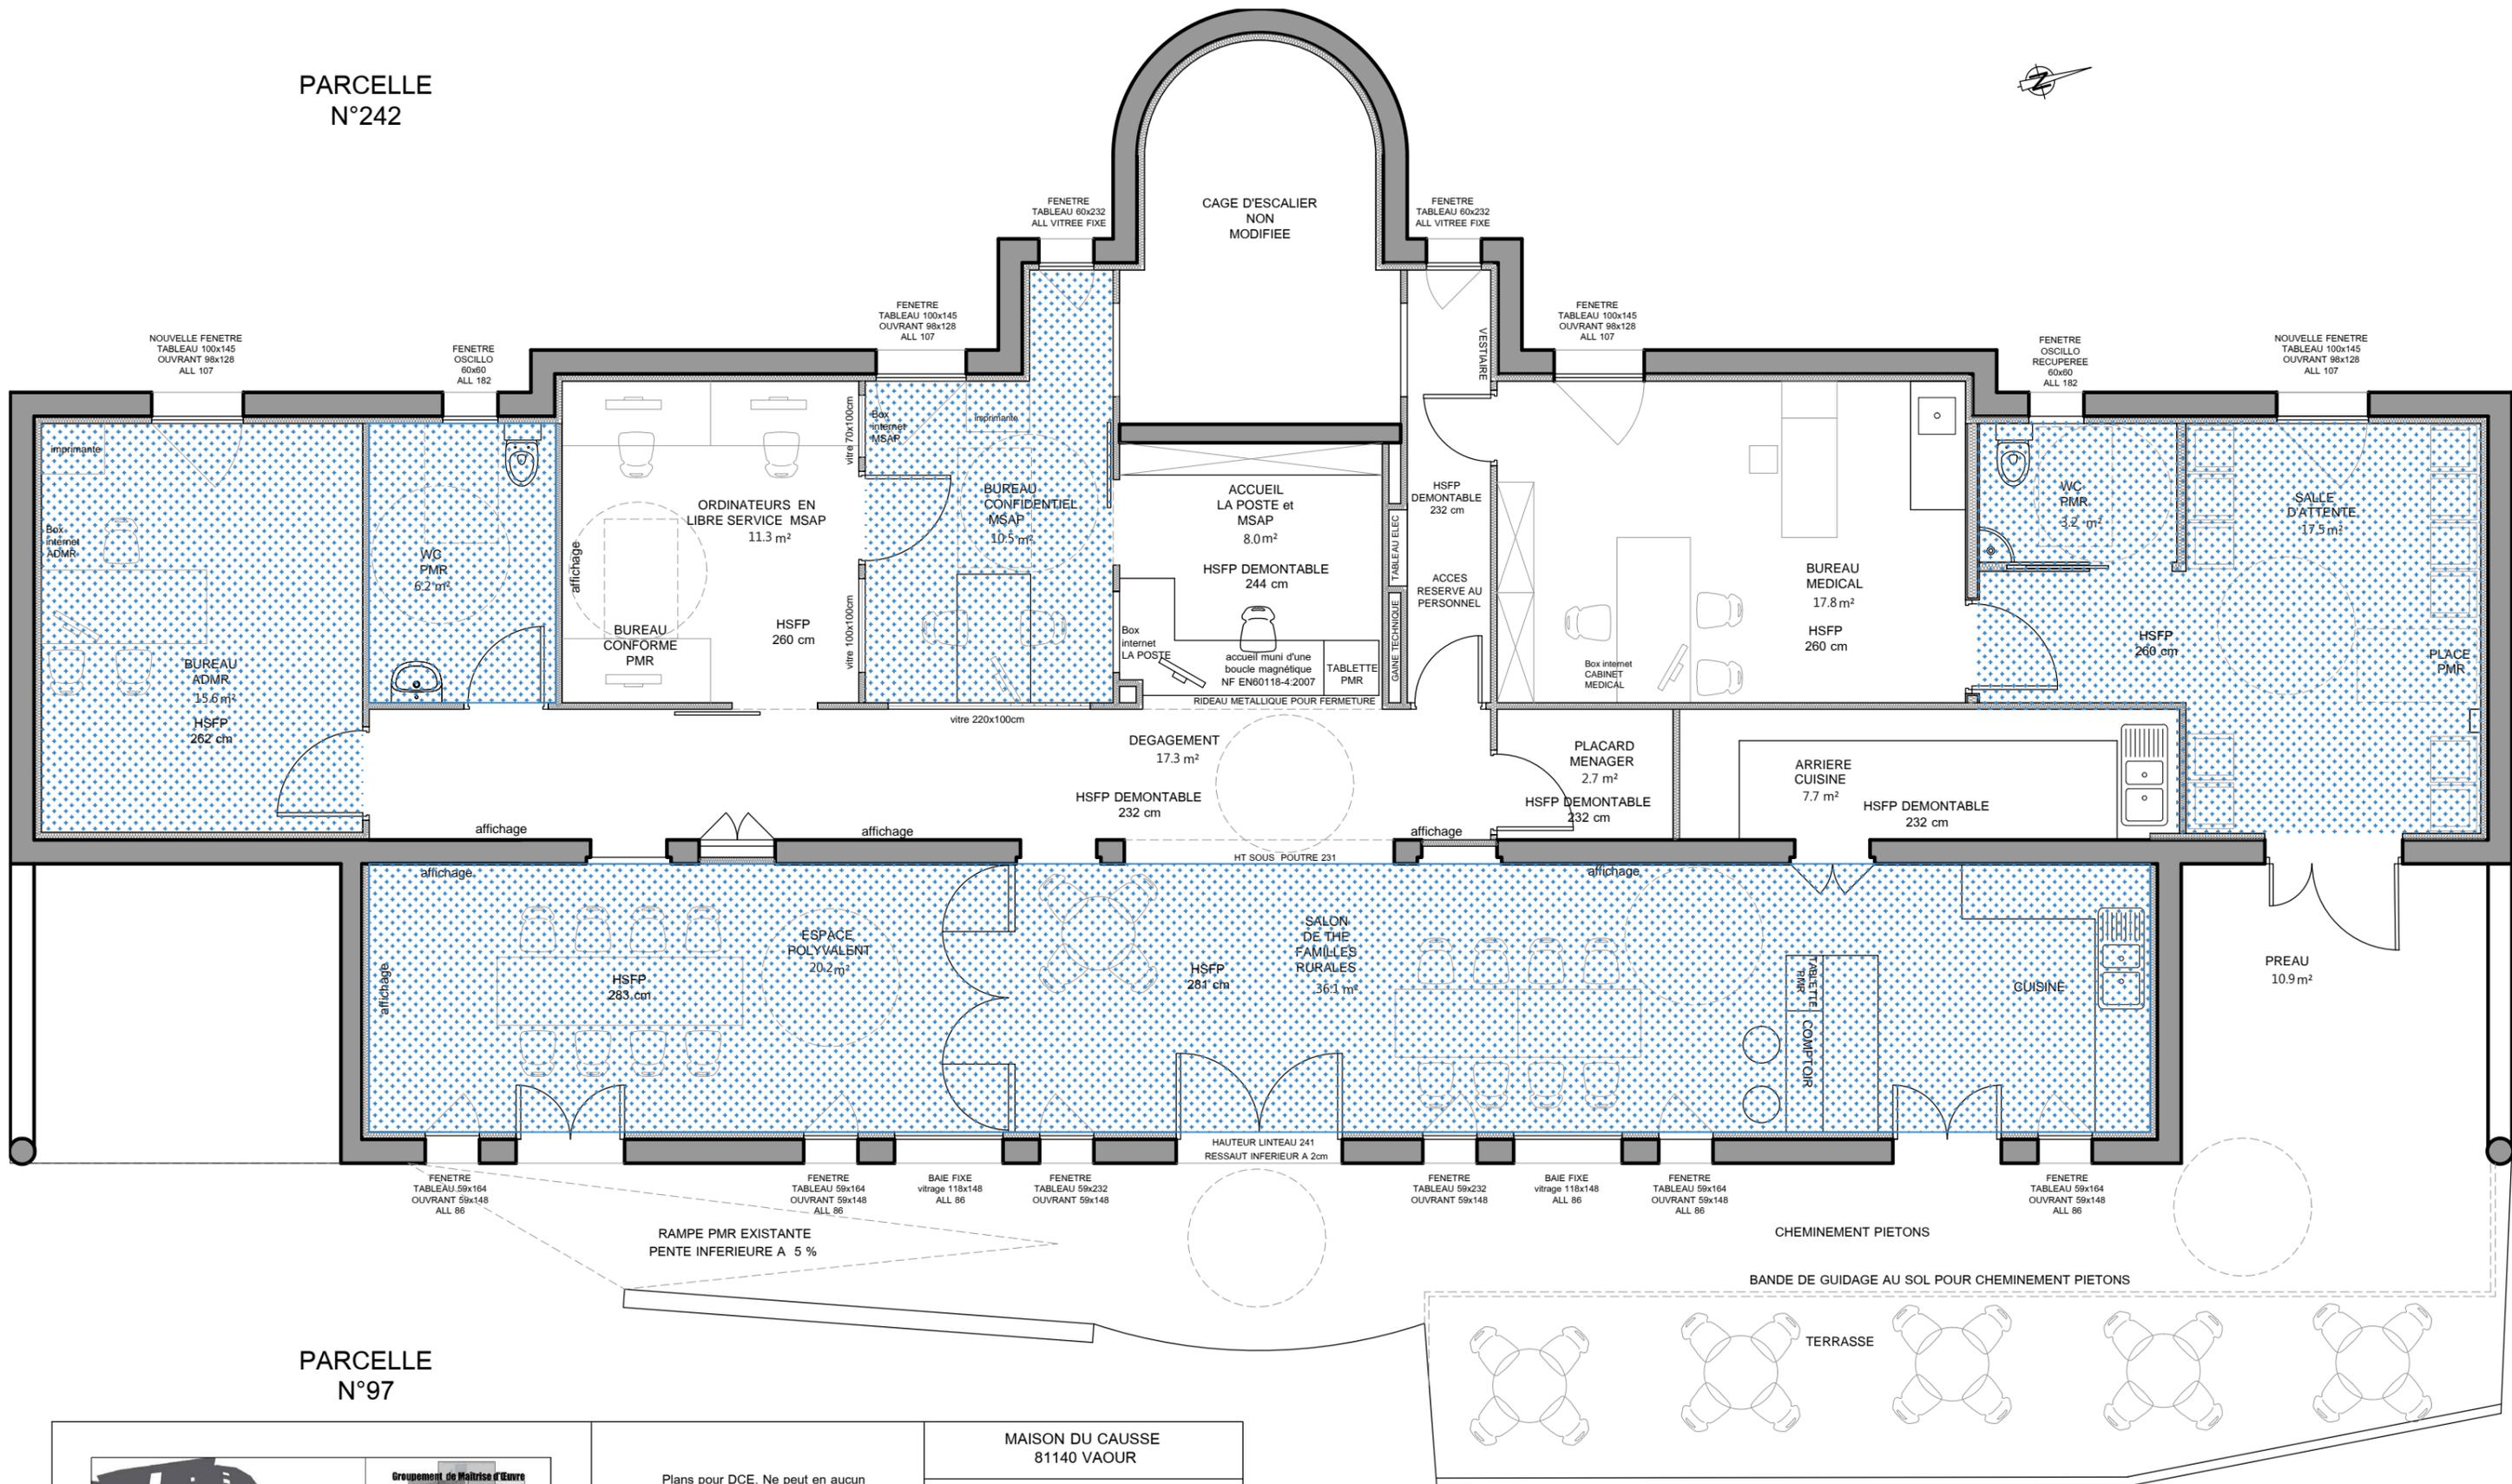

PARCELLE N°97



Membre du


**Groupement de Maîtrise d'Œuvre 817**  
 Maître d'Architecture

Guillaume de Thélin Architecte dplg  
 Barbacane Architecture  
 tel. 06 19 58 86 21  
 mail: barbacane.architecture@gmail.com

David Peiro Architecte dplg  
 PEIRO David  
 tel. 06 69 47 14 73  
 mail: david@peirodavid.fr

4 Place Jeanne D'ARC - 81100 COTDES SUR CIEL

Plans pour DCE. Ne peut en aucun cas servir de plans d'exécution. Des modifications sont susceptibles d'être apportées en fonction des nécessités techniques. Les surfaces et côtes sont données à titre indicatif.

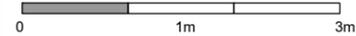

MAISON DU CAUSSE  
 81140 VAOUR

DCE - INDICE A  
 JUIN 2018

PLAN REZ-DE-RUE  
 ECHELLE 1,5 cm par mètre

PLAN REPERAGE NOUVEAUX SOLS




CHEMINEMENT PIETONS

BANDE DE GUIDAGE AU SOL POUR CHEMINEMENT PIETONS

TERRASSE

PARCELLE  
N°242

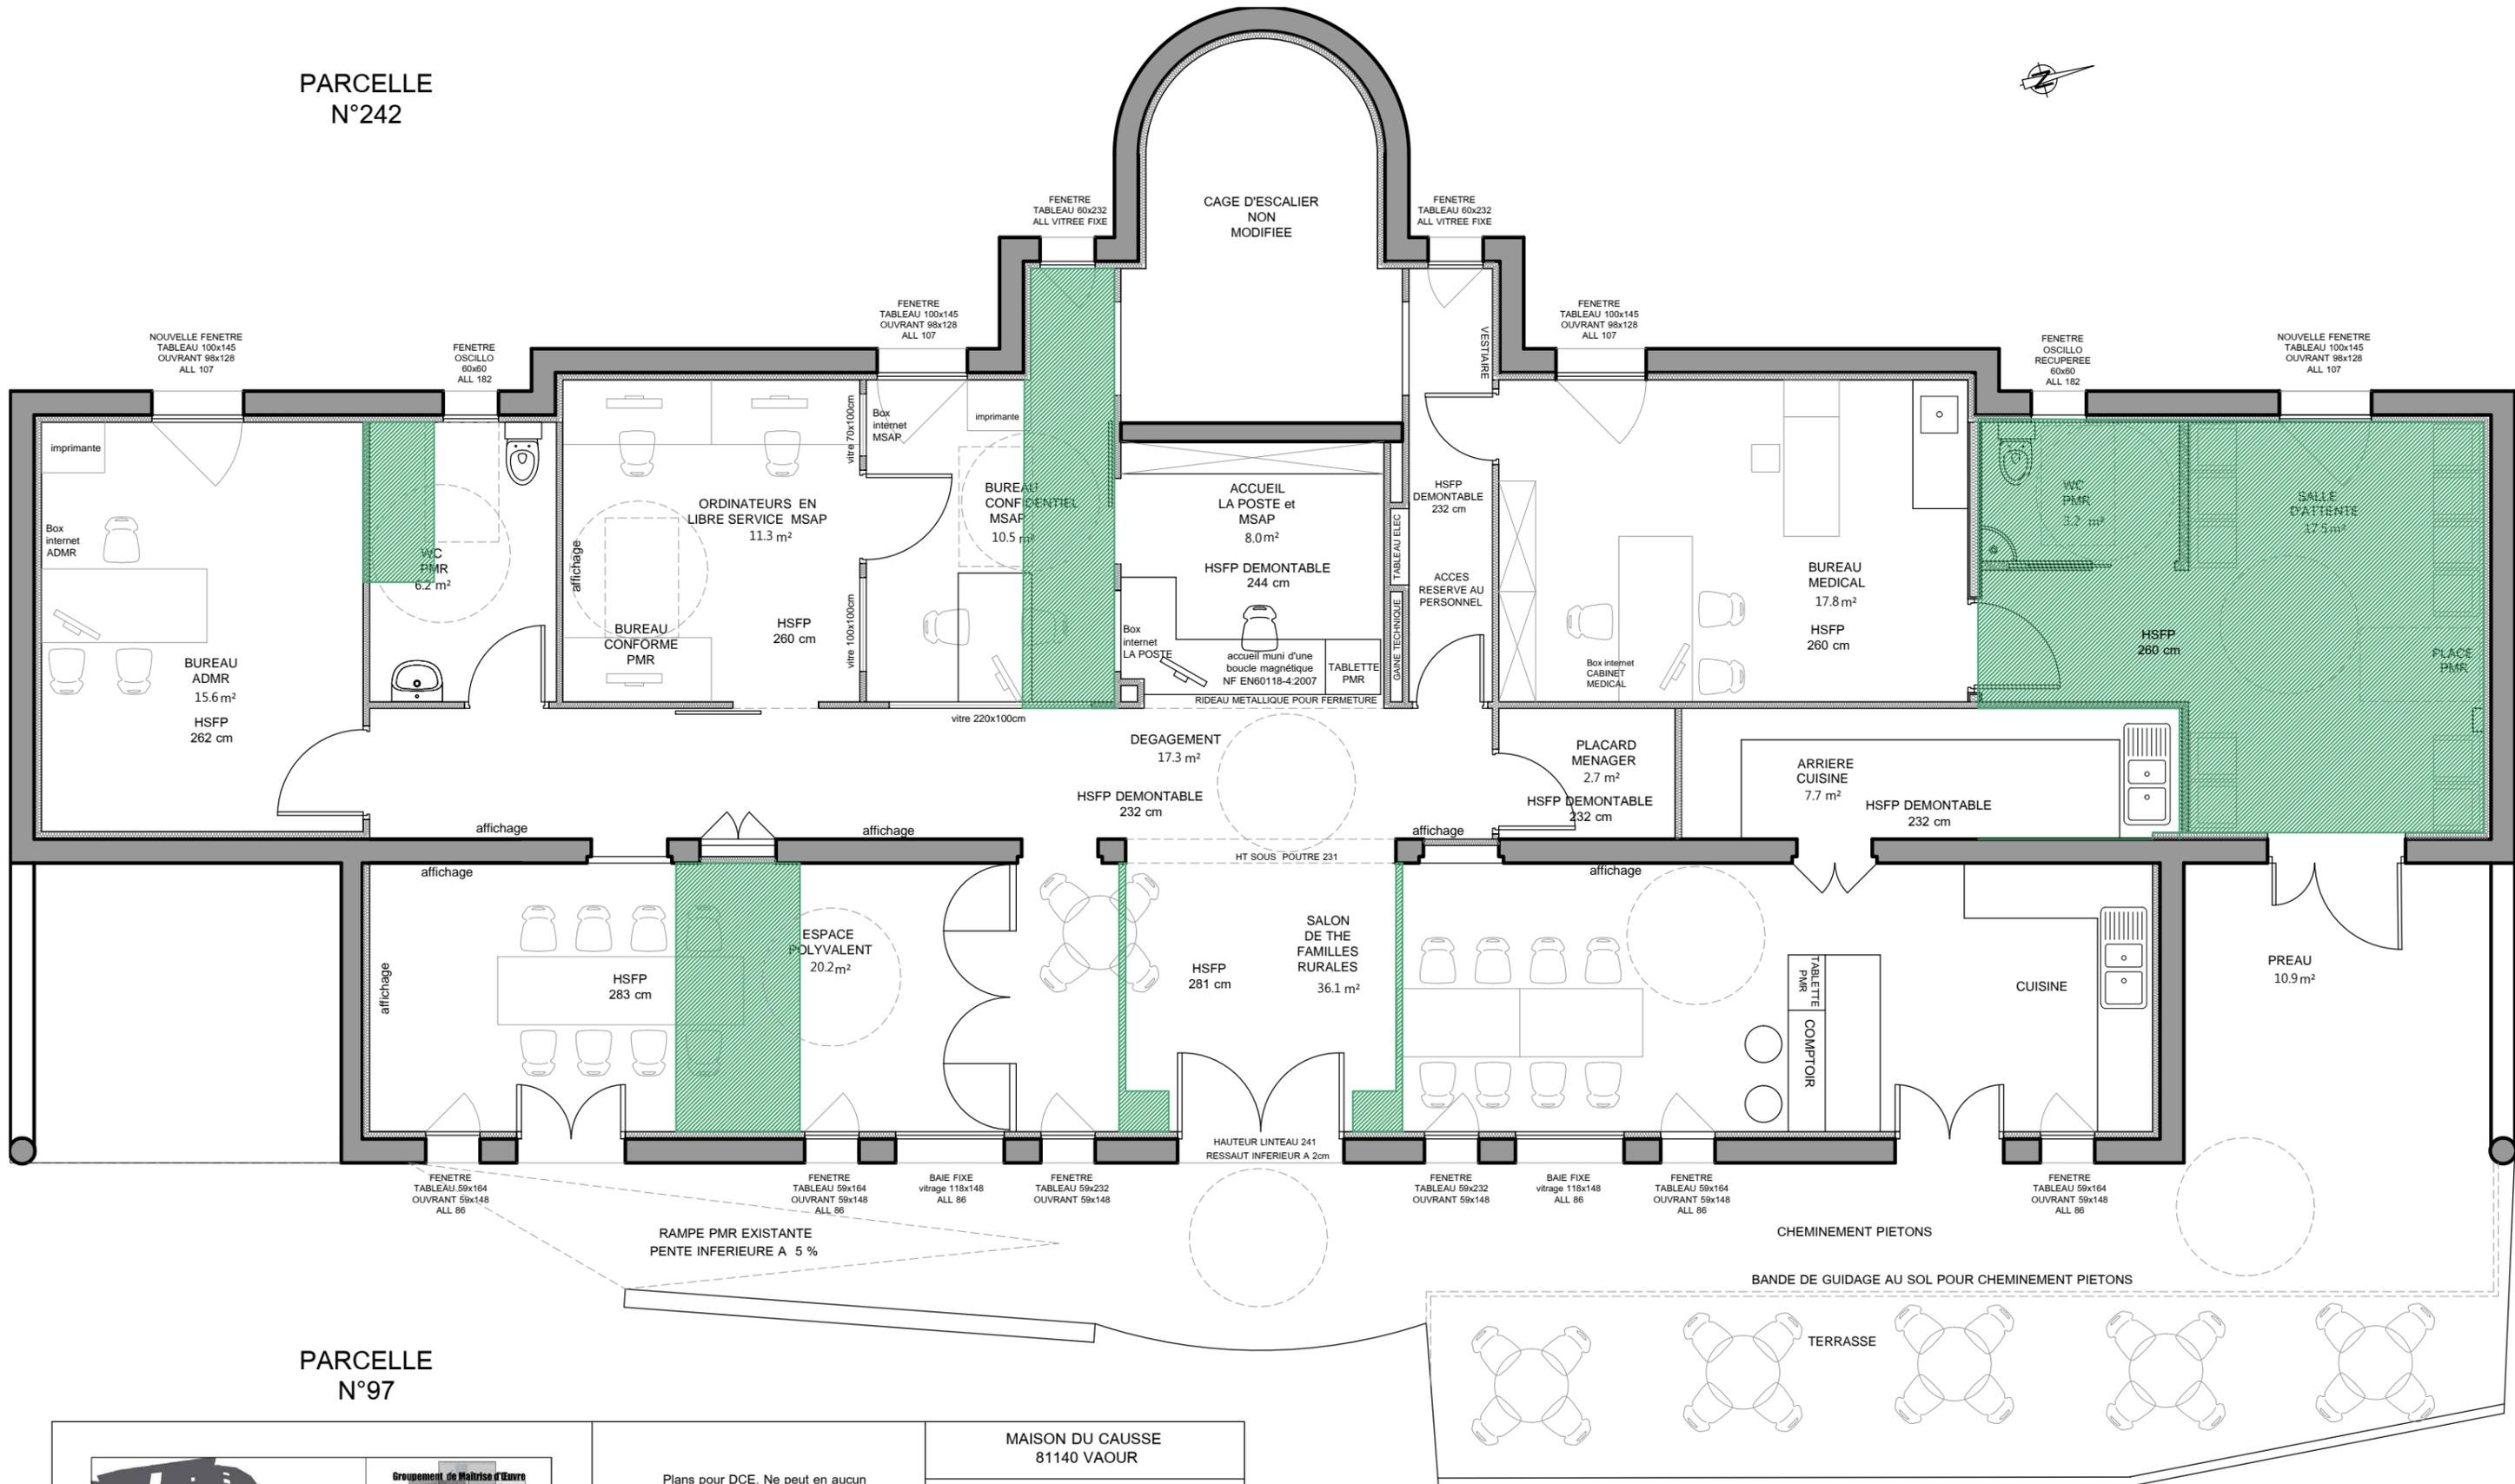

PARCELLE  
N°97



Membre du

**Groupement de Maîtrise d'Œuvre 817**  
Maître d'Architecture

Guillaume de Thélin  
Barbacane Architecture  
tel. 06 99 58 86 51  
mail: barbacane.architecture@gmail.com

David Paléo  
ARCHITECTE - studio - PEIRO David  
tel. 06 69 47 74 73  
mail: david@architecte.fr

4 Place Jeanne D'ARC - 81120 CORDES SUR CIEL

Plans pour DCE. Ne peut en aucun cas servir de plans d'exécution. Des modifications sont susceptibles d'être apportées en fonction des nécessités techniques. Les surfaces et côtes sont données à titre indicatif.



MAISON DU CAUSSE  
81140 VAOUR


DCE - INDICE A  
JUN 2018

PLAN REZ-DE-RUE  
Echelle 1,5 cm par mètre


PLAN REPERAGE REPRISES DE FAUX  
PLAFONDS BA13



CHEMINEMENT PIETONS  
BANDE DE GUIDAGE AU SOL POUR CHEMINEMENT PIETONS

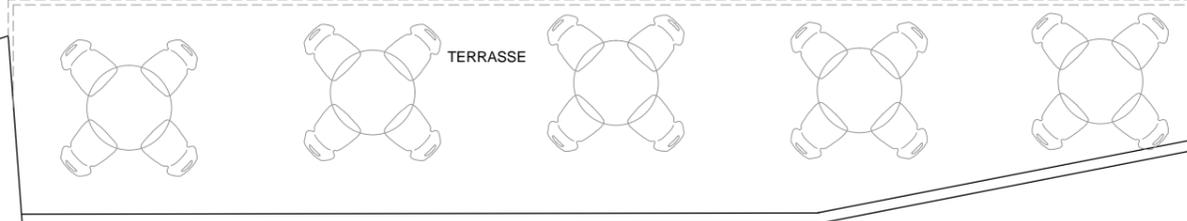

PARCELLE N°242

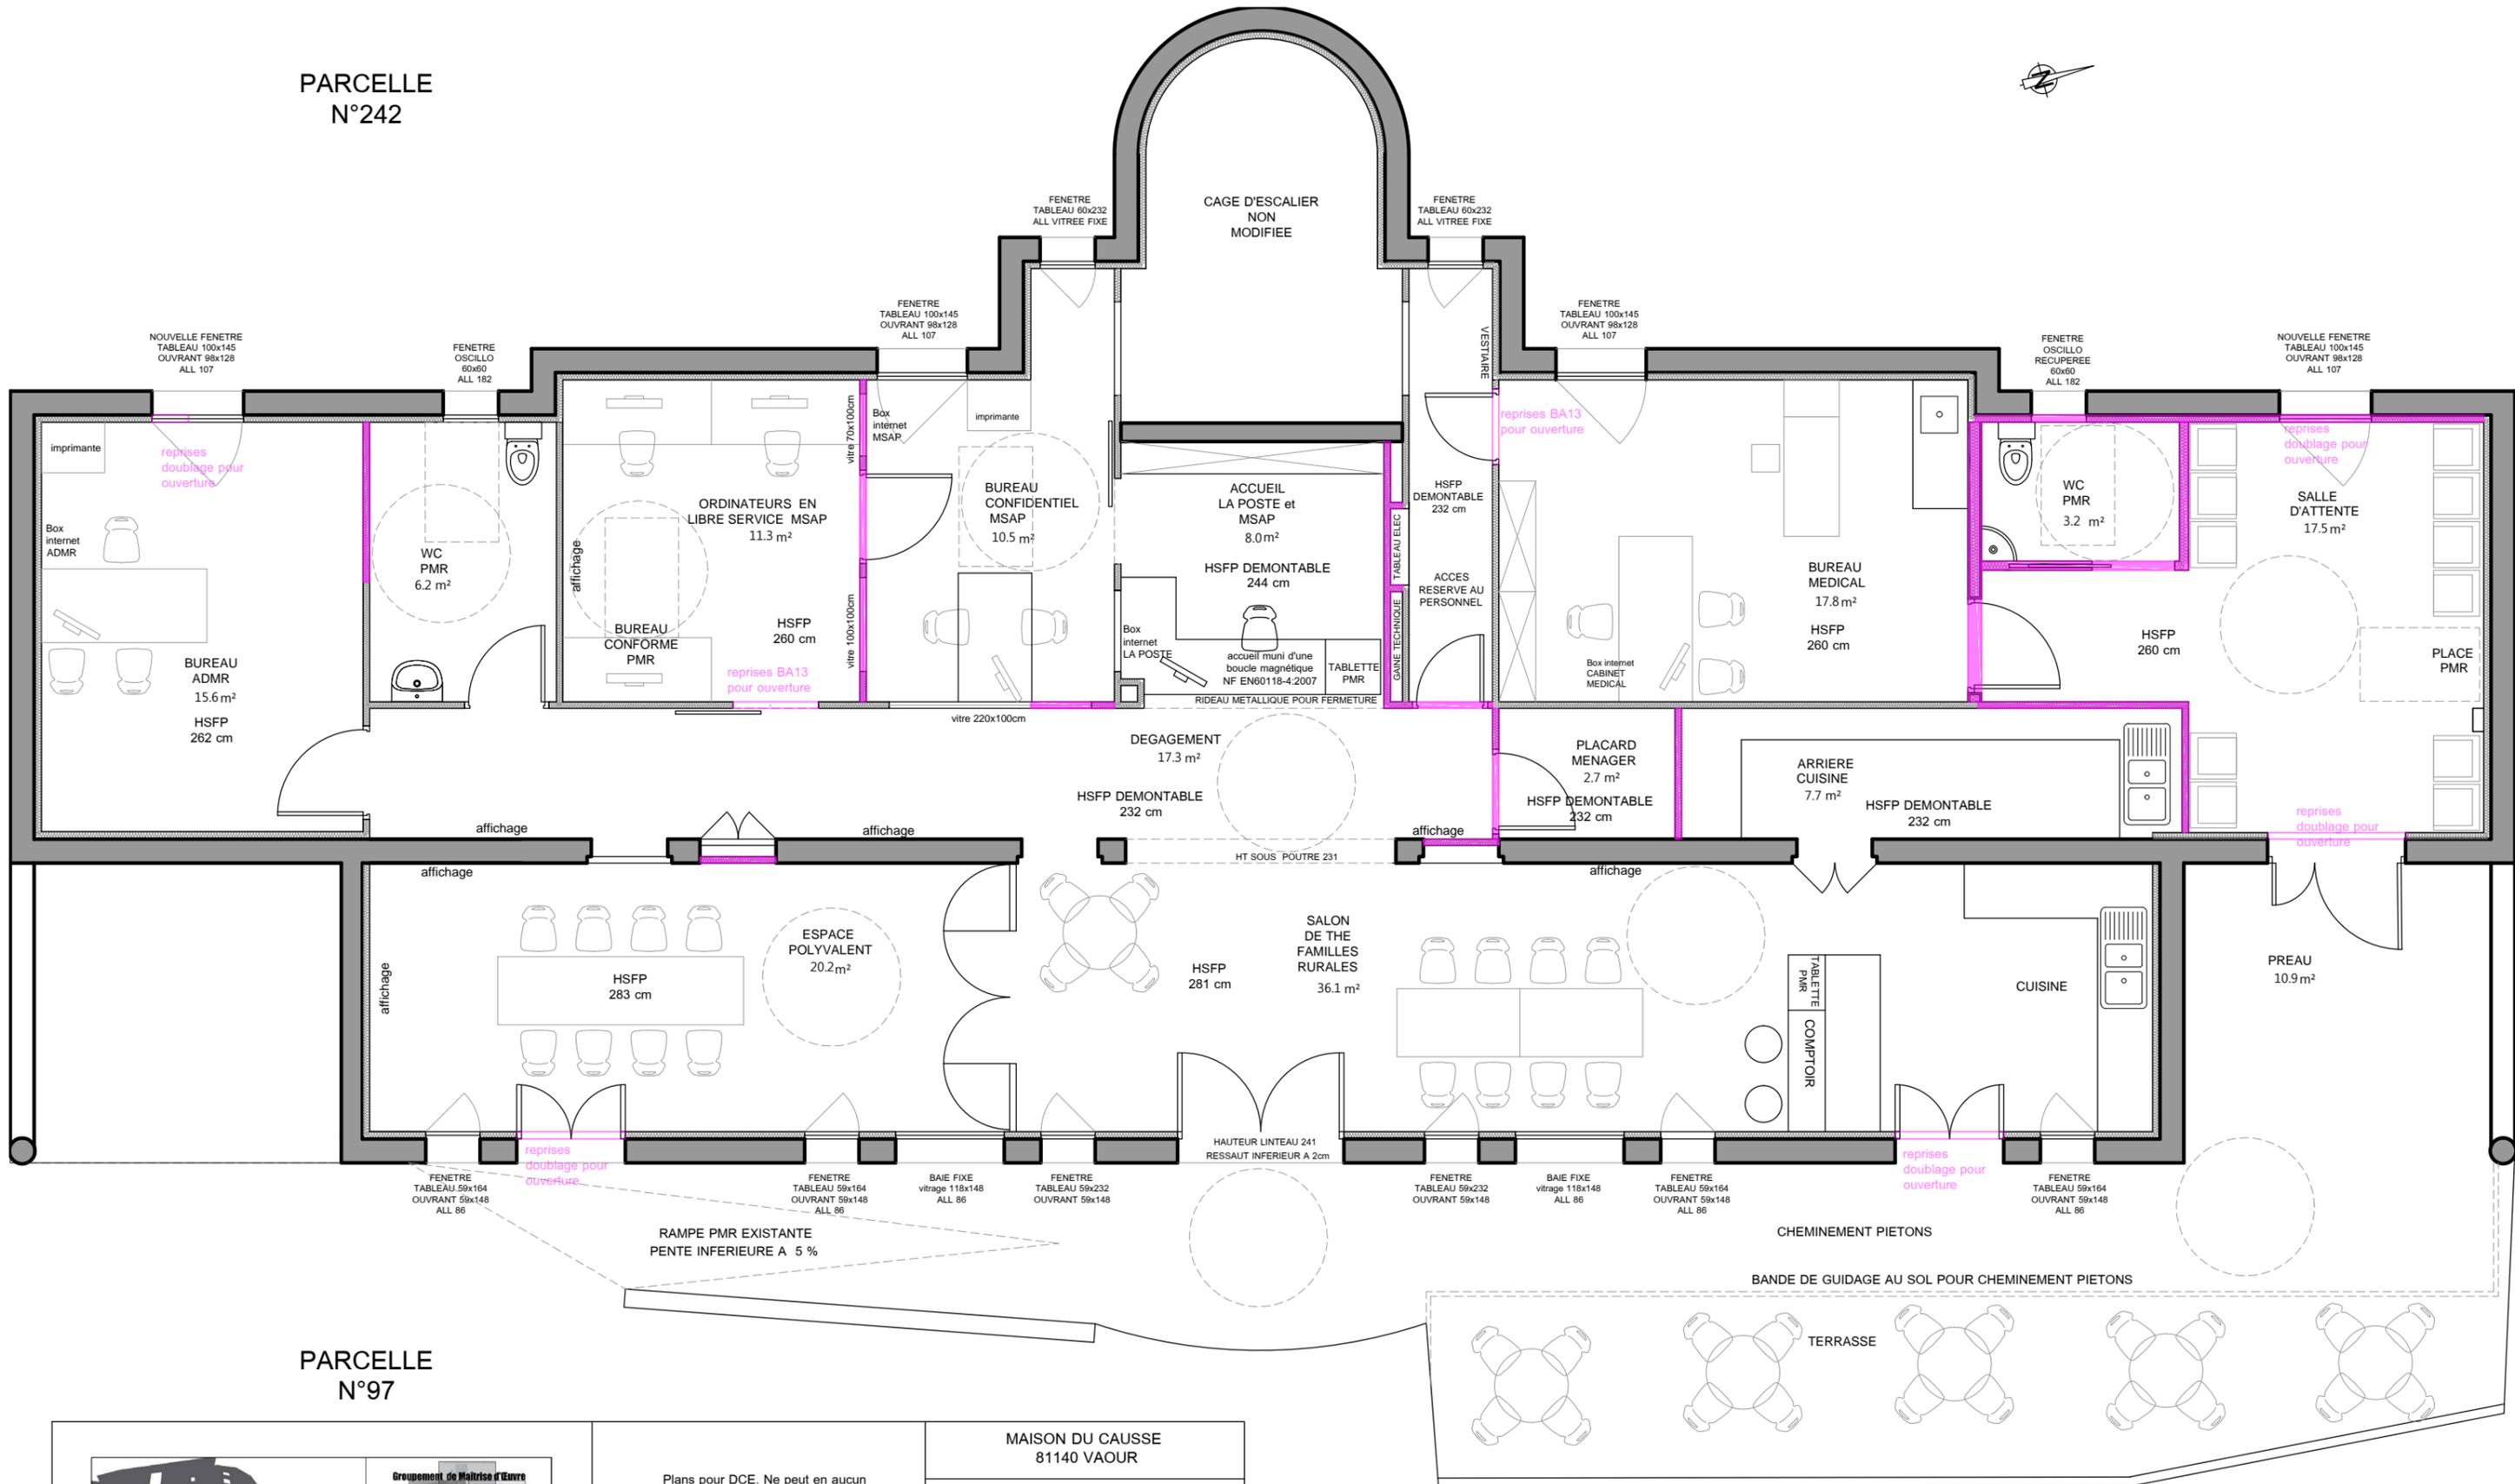

PARCELLE N°97



Membre du

**Groupement de Maîtrise d'Œuvre 817**  
 Maître d'Architecture

Guillaume de Thélin  
 Barbacane Architecture  
 tel. 06 19 56 86 21  
 mail: barbacane.architecture@gmail.com

David Peiro  
 ARCHITECTE - studio PEIRO David  
 tel. 06 69 47 74 73  
 mail: david@peirodavid.fr

4 Place Jeanne D'ARC - CAISSE - 81170 CORDES SUR CIEL

Plans pour DCE. Ne peut en aucun cas servir de plans d'exécution. Des modifications sont susceptibles d'être apportées en fonction des nécessités techniques. Les surfaces et côtes sont données à titre indicatif.



MAISON DU CAUSSE  
 81140 VAOUR

DCE INDICE A  
 JUIN 2018

PLAN REZ-DE-RUE  
 ECHELLE 1,5 cm par mètre


PLAN REPERAGE  
 NOUVEAUX DOUBLAGES  
 ET NOUVELLES CLOISONS BA13

CHEMINEMENT PIETONS

BANDE DE GUIDAGE AU SOL POUR CHEMINEMENT PIETONS

TERRASSE

PARCELLE N°242

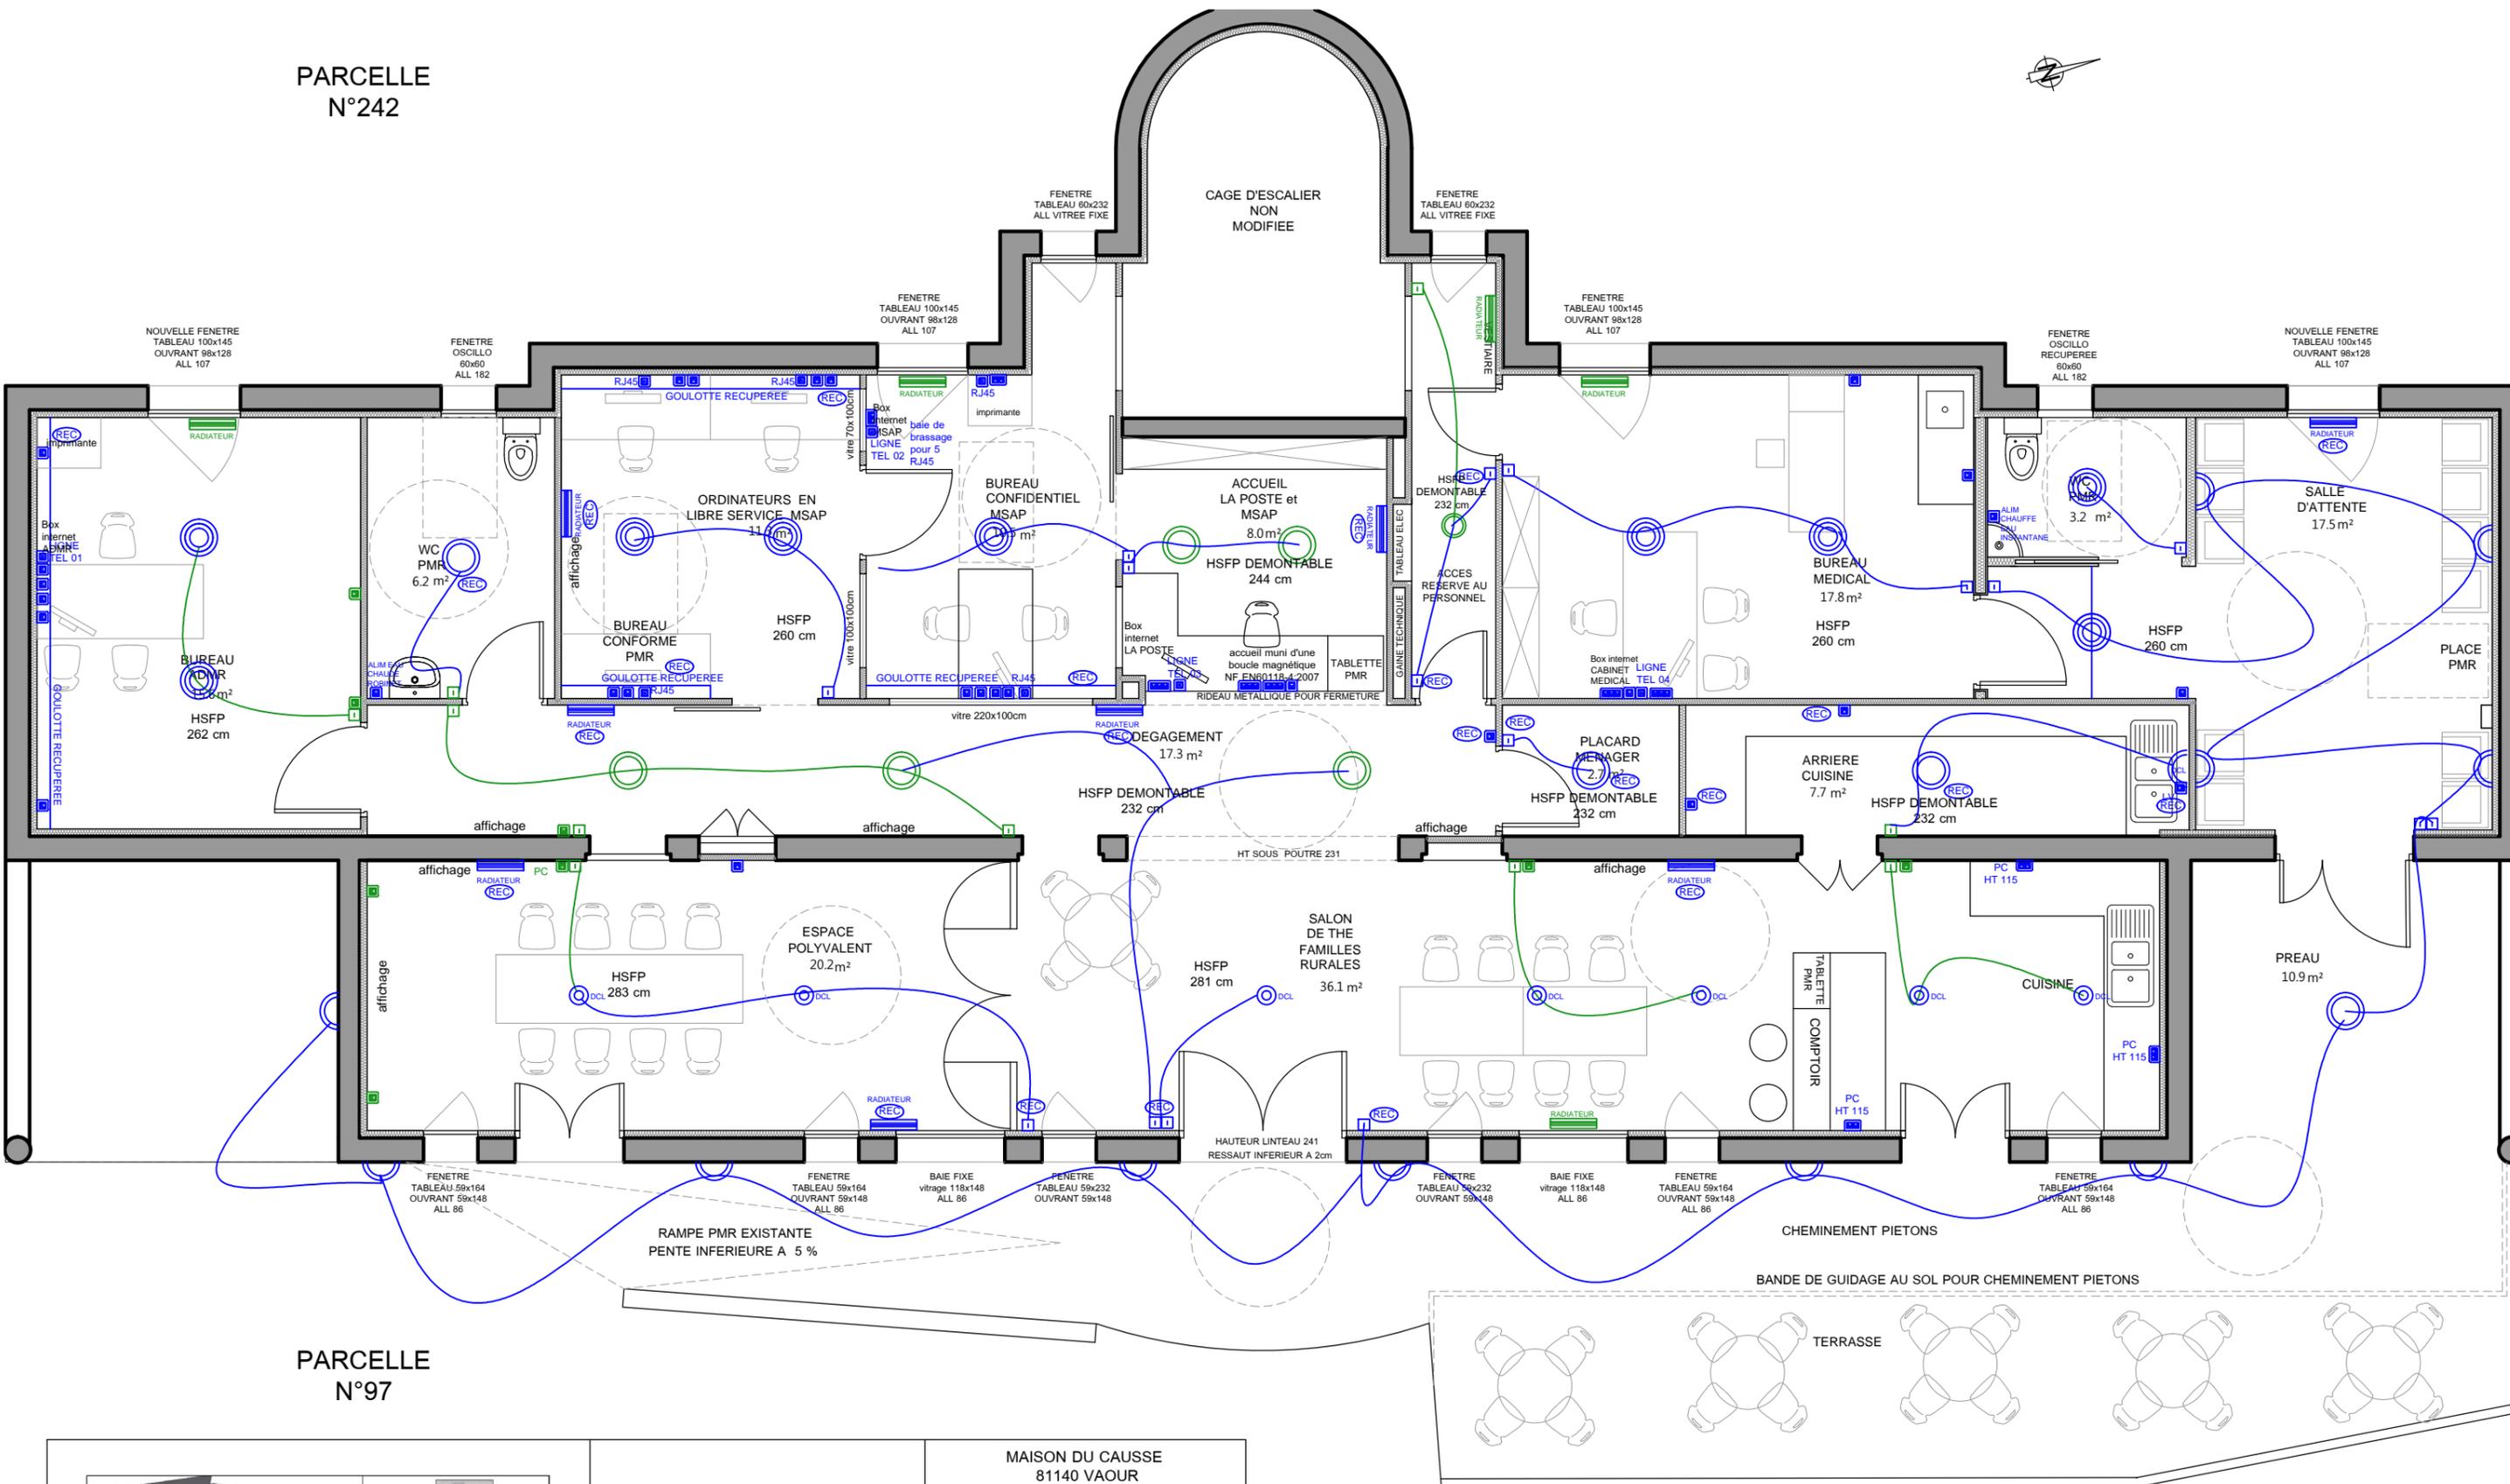

PARCELLE N°97



Membre du


**Groupement de Maîtrise d'Œuvre 817**  
 Maître d'Architecture

Guillaume de Thélin Architecte dpg  
 Barbaque Architecture  
 tel. 06 18 58 88 55  
 mail: barbaque.archi@orange.fr

David Paléo Architecte dpg  
 ARSITECT' studio - PÉRIÉ David  
 tel. 06 69 47 74 73  
 mail: david@arsitect.com

4 Place Jeanne D'ARC - 81100 COTIGNON (TARN) - FRANCE

Plans pour DCE. Ne peut en aucun cas servir de plans d'exécution. Des modifications sont susceptibles d'être apportées en fonction des nécessités techniques. Les surfaces et côtes sont données à titre indicatif.

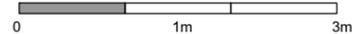

MAISON DU CAUSSE  
 81140 VAOUR

DCE - INDICE A  
 JUIN 2018

PLAN REZ-DE-RUE

ECHELLE 1,5 cm par mètre

PLAN ELECTRICITE


INSTALLATION ELECTRIQUE  
 EXISTANTE A CONSERVER

INSTALLATION ELECTRIQUE A CREER

LEGENDE

	Matériel existant déposé à réutiliser		Luminaire en plafond existant
	Prise RJ45 dédiée au réseau		Luminaire LED
	Prise RJ45 dédiée au téléphone		DCL
	Interrupteur		DCL
	Prises de courant (simple, double ou triple)		Luminaire LED en applique
	Radiateur		

PARCELLE  
N°242

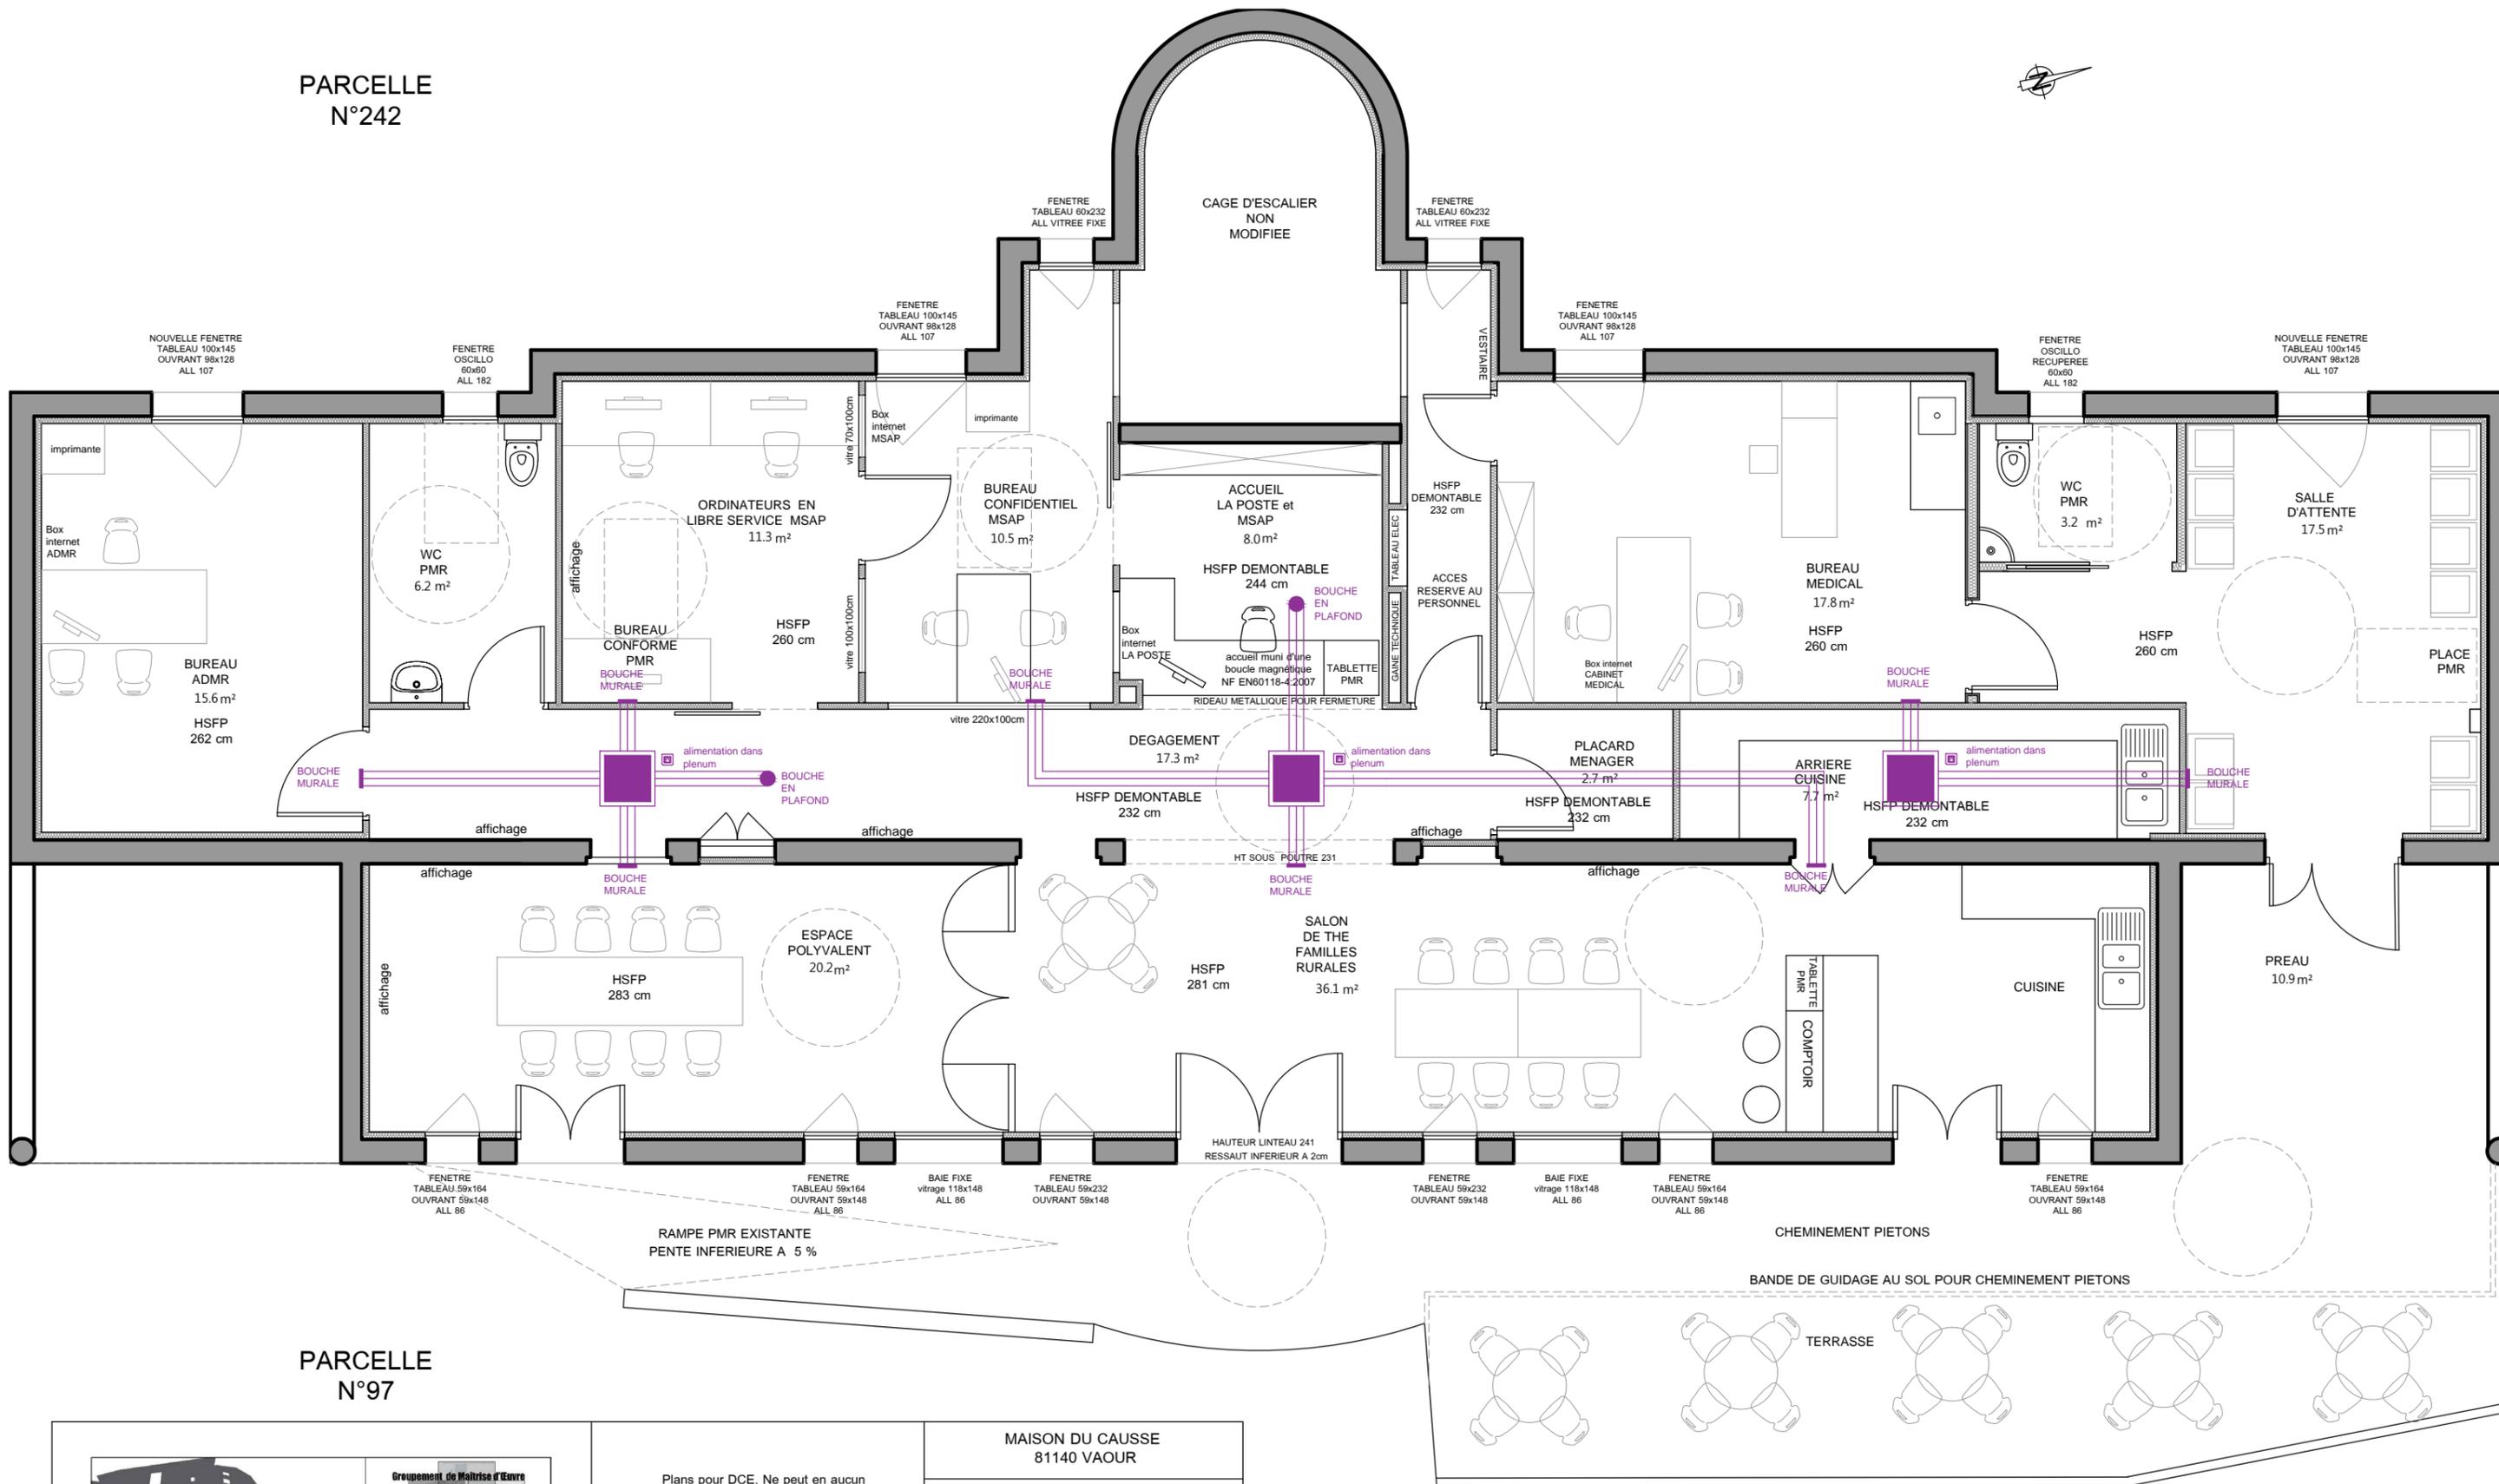

PARCELLE  
N°97



Membre du


**Groupement de Maîtrise d'Œuvre 817**  
Maîtrise d'Architecture

Guillaume de Thélin Architecte dpg  
Barbacane Architecture  
tel. 06 19 58 86 21  
mail: barbacane.architecture@gmail.com

David Peiro Architecte dpg  
ARCHITECT' studio - PEIRO David  
tel. 06 69 47 14 73  
mail: david@architect' studio.fr

4 Place Jeanne D'ARC - CALE - 81120 CORDES SUR CIEL

Plans pour DCE. Ne peut en aucun cas servir de plans d'exécution. Des modifications sont susceptibles d'être apportées en fonction des nécessités techniques. Les surfaces et côtes sont données à titre indicatif.

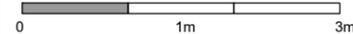

MAISON DU CAUSSE  
81140 VAOUR

DCE INDICE A  
JUN 2018

PLAN REZ-DE-RUE  
Echelle 1,5 cm par mètre

PLAN DE PRINCIPE  
D'IMPLANTATION  
DES PAC AIR/AIR