


Désignation

DCE INDICE A - Planning des Travaux - Chantier Maison du Causse- 81140 Vaour

Semaines 39 40 41 42 43 44 45 46 47 48 49 50 51 52

du 24 au au 28/09

du 29/10 au 02/11

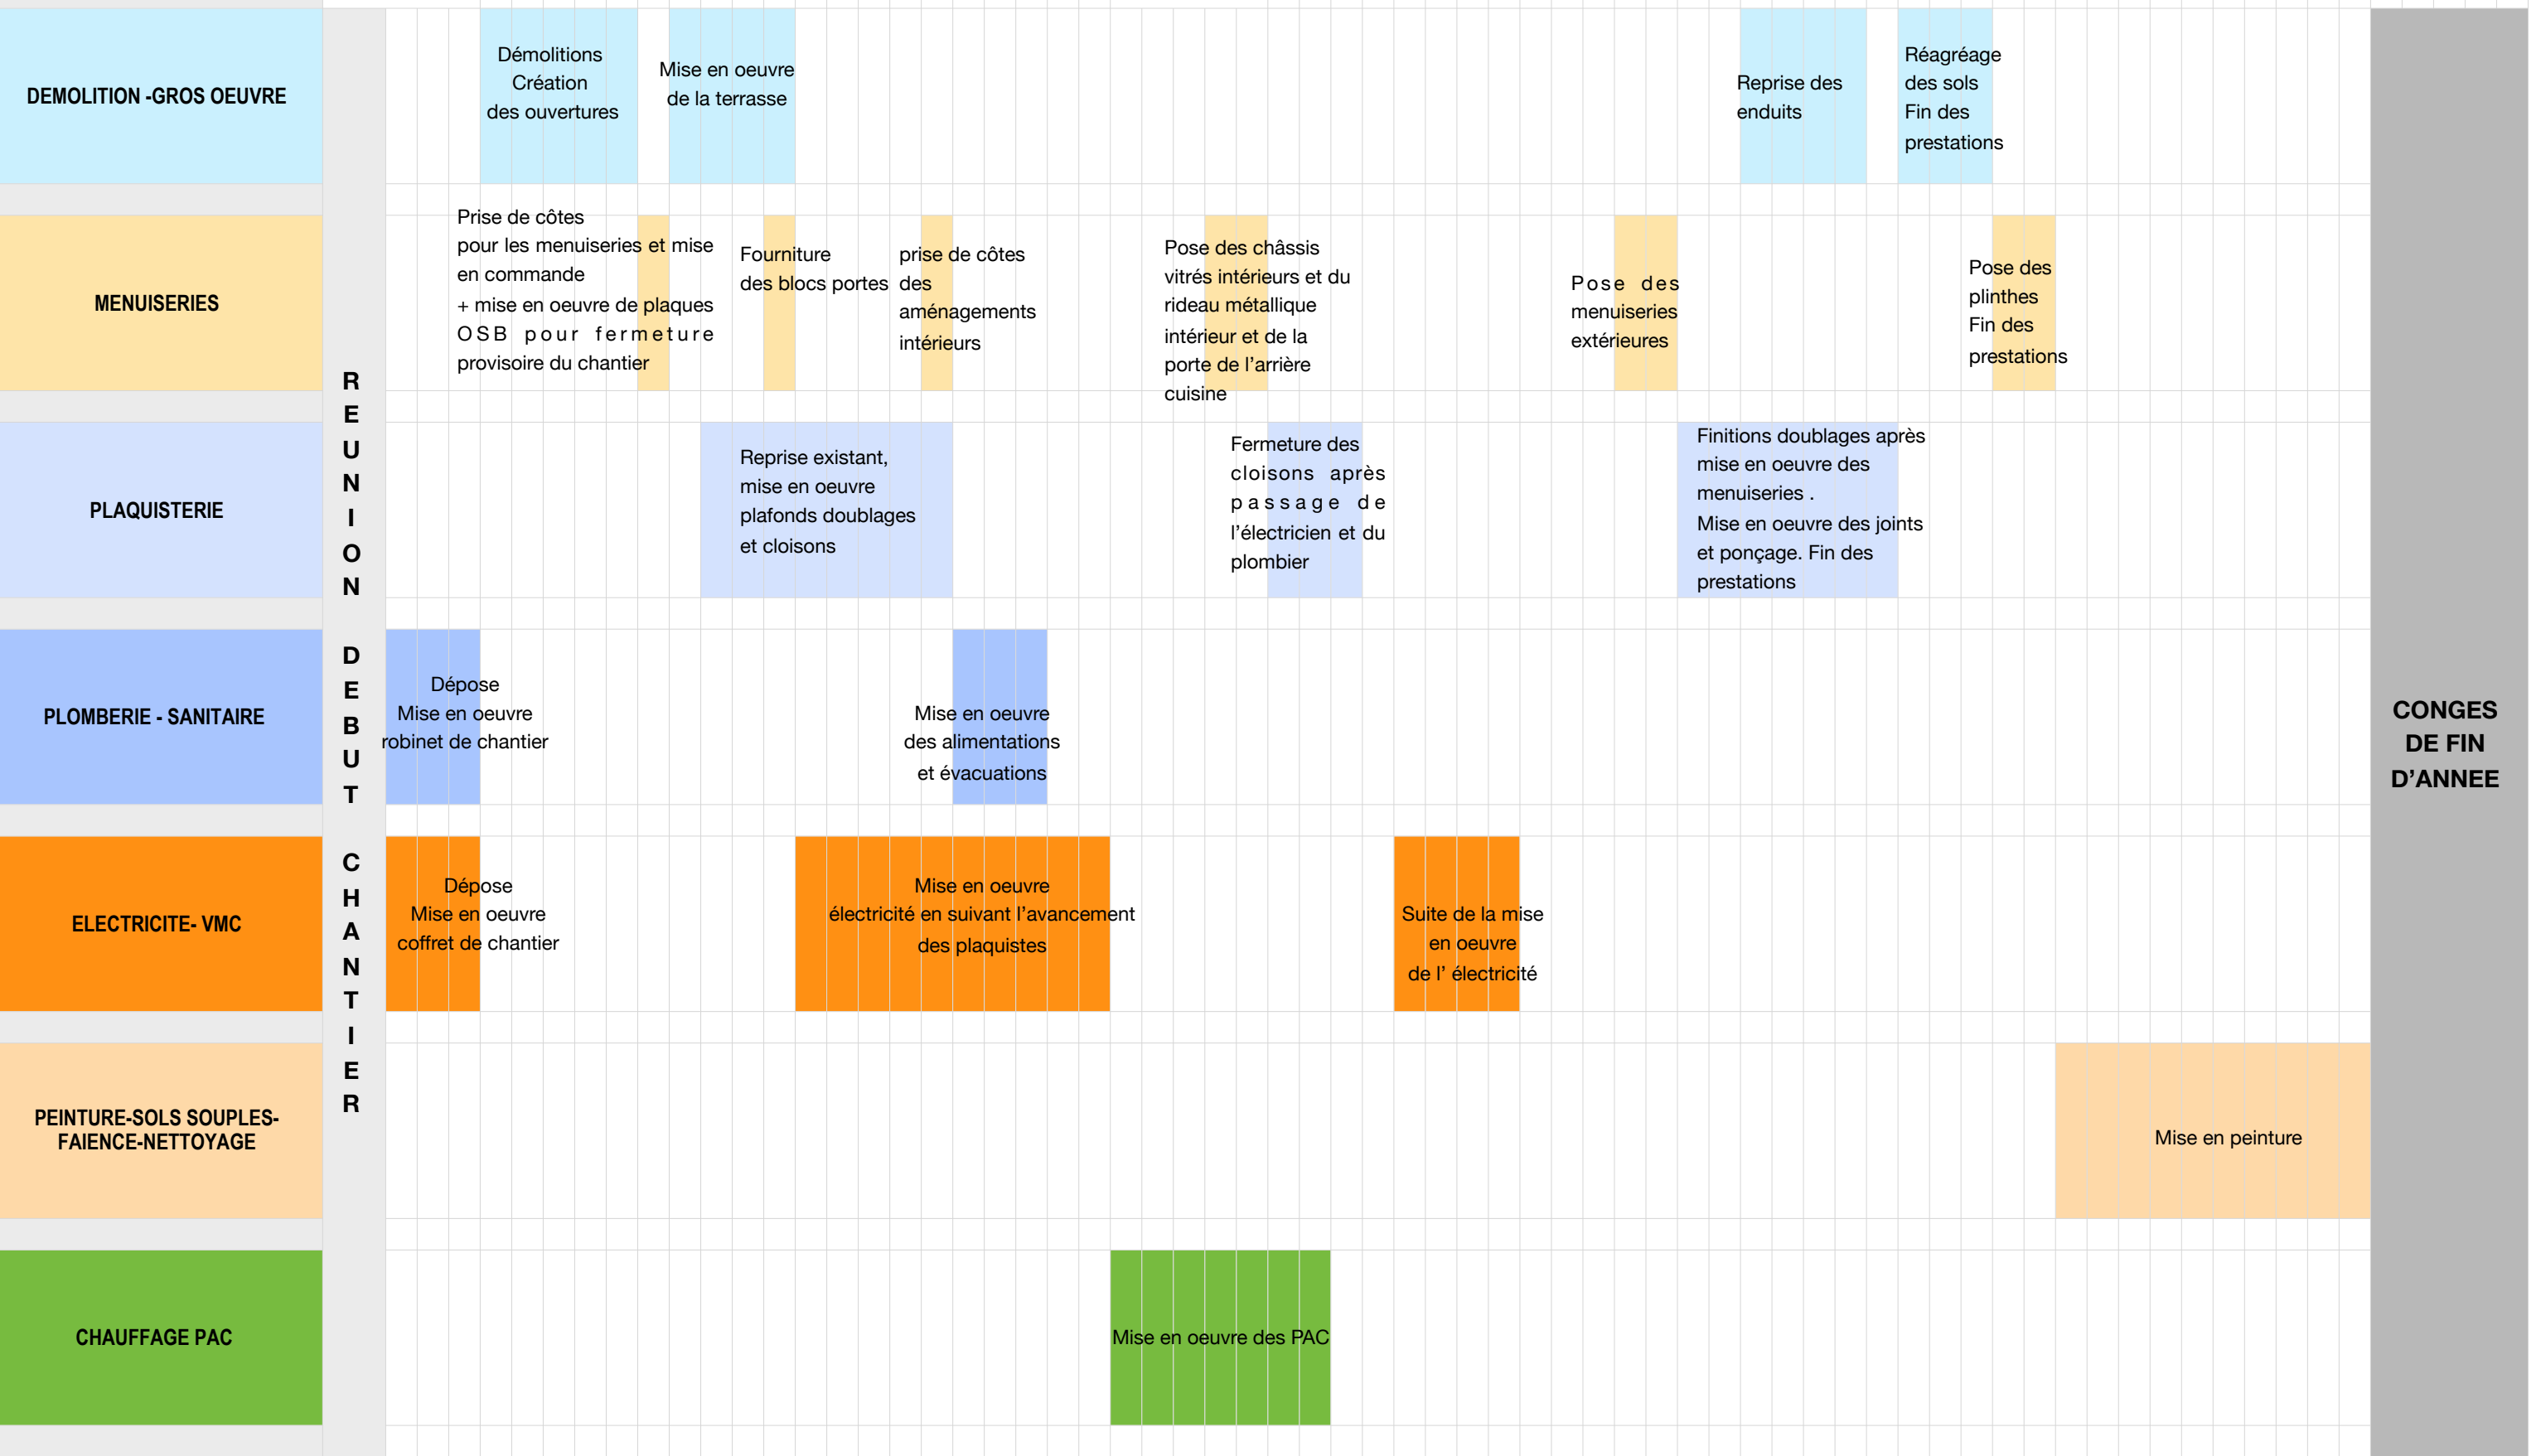

**CONGES
DE FIN
D'ANNEE**

Désignation

DCE INDICE A - Planning des Travaux - Chantier Maison du Causse- 81140 Vaour

Semaines 1 2 3 4 5 6 7 8 9 10 11 12 13 14

du 7/01 au 11/01

DEMOLITION -GROS OEUVRE

MENUISERIES

PLAQUISTERIE

PLOMBERIE - SANITAIRE

ELECTRICITE- VMC

PEINTURE-SOLS SOUPLES-
FAIENCE-NETTOYAGE

CHAUFFAGE PAC

CONGES
DE FIN
D'ANNEE

Mise en peinture puis pose
de la faïence puis des sols
souples

Pose des
équipements
sanitaires
Fin des
prestations

Pose des
luminaires et des
platines
Fin des
prestations

Pose des
bouches
fin des
prestations

P
R
E
-
R
E
C
E
P
T
I
O
N

Finitions et
nettoyage de
fin de
chantier
Fin des
prestations

RECEPTION
DEFINITIVE DE
CHANTIER :
VENDREDI 1er
FEVRIER 2019